


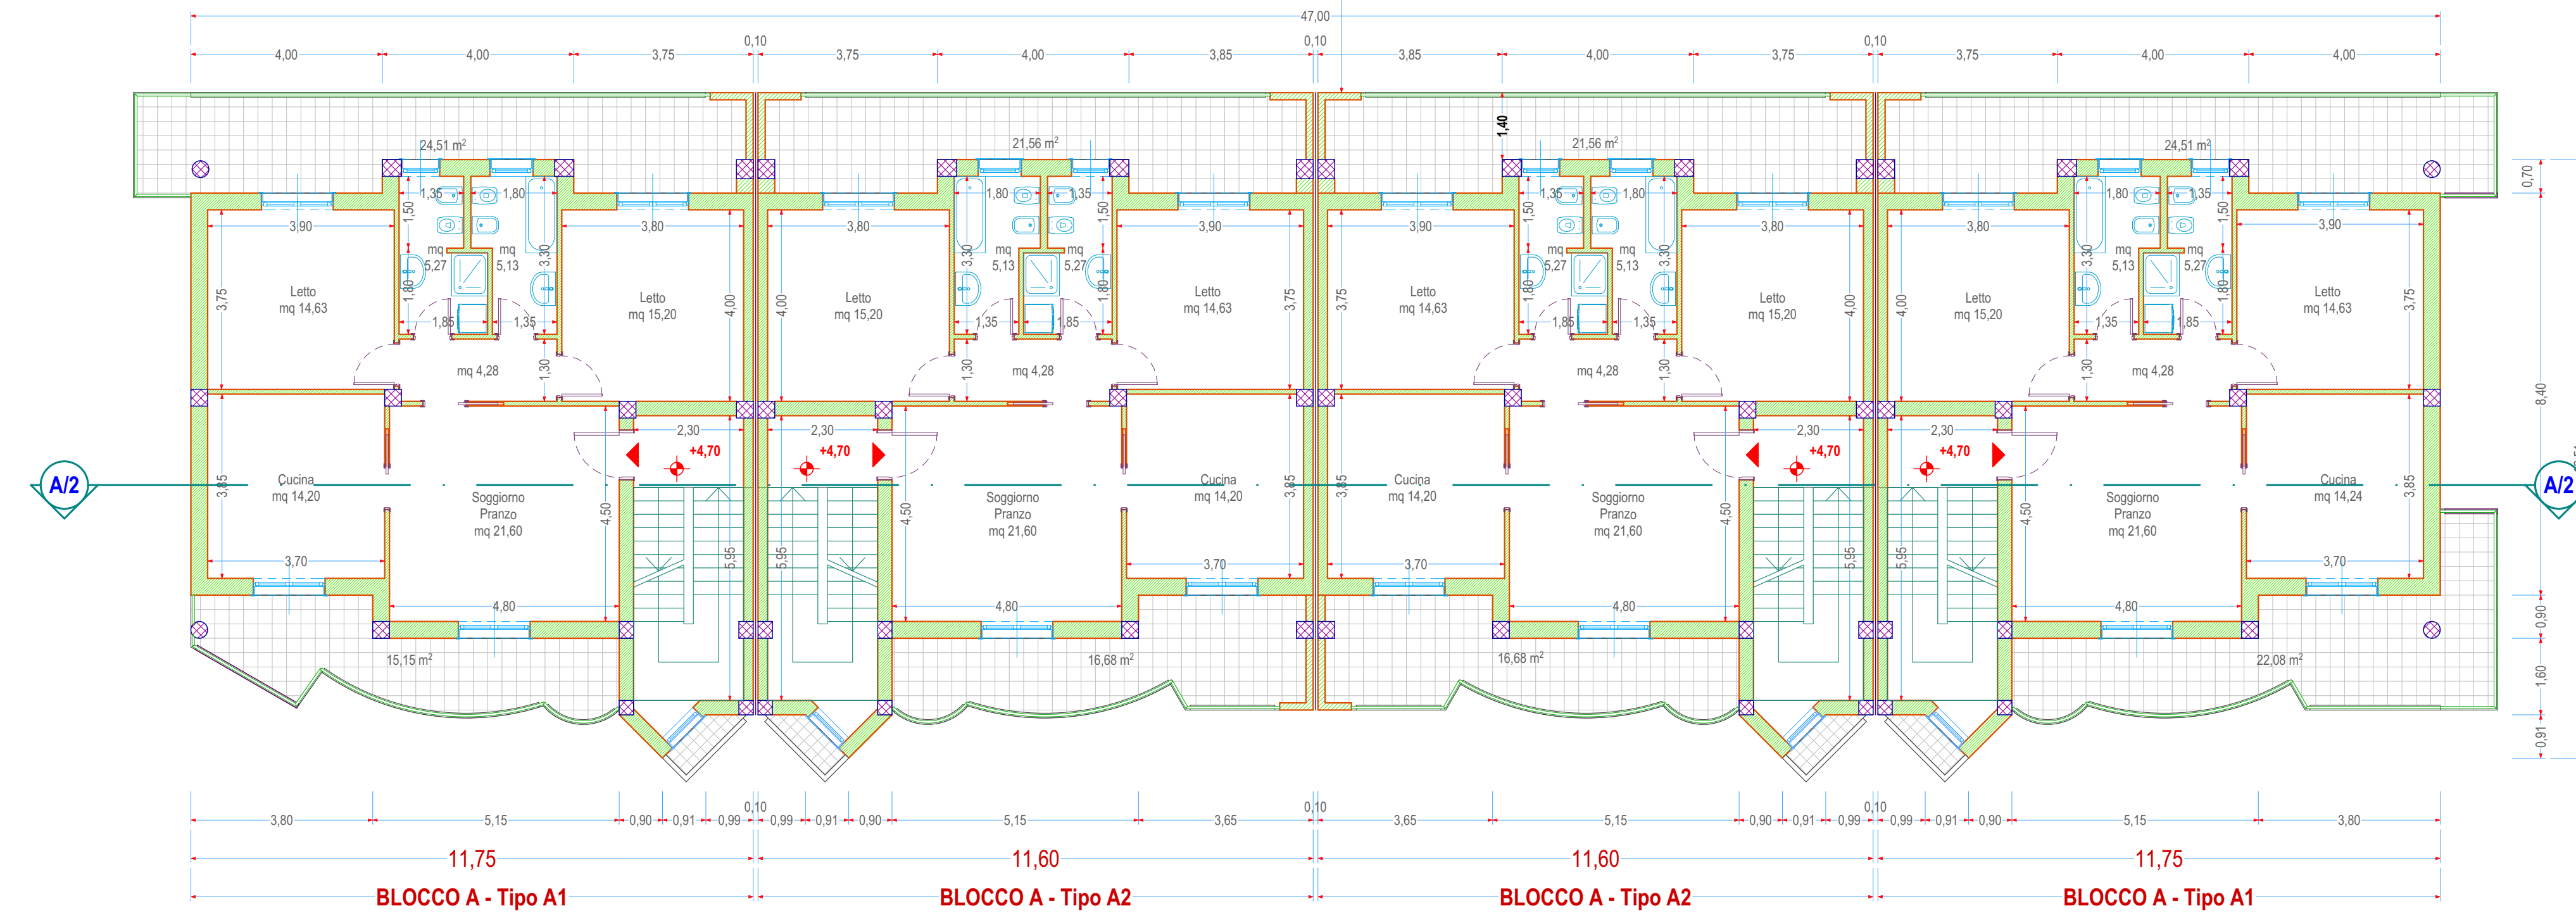


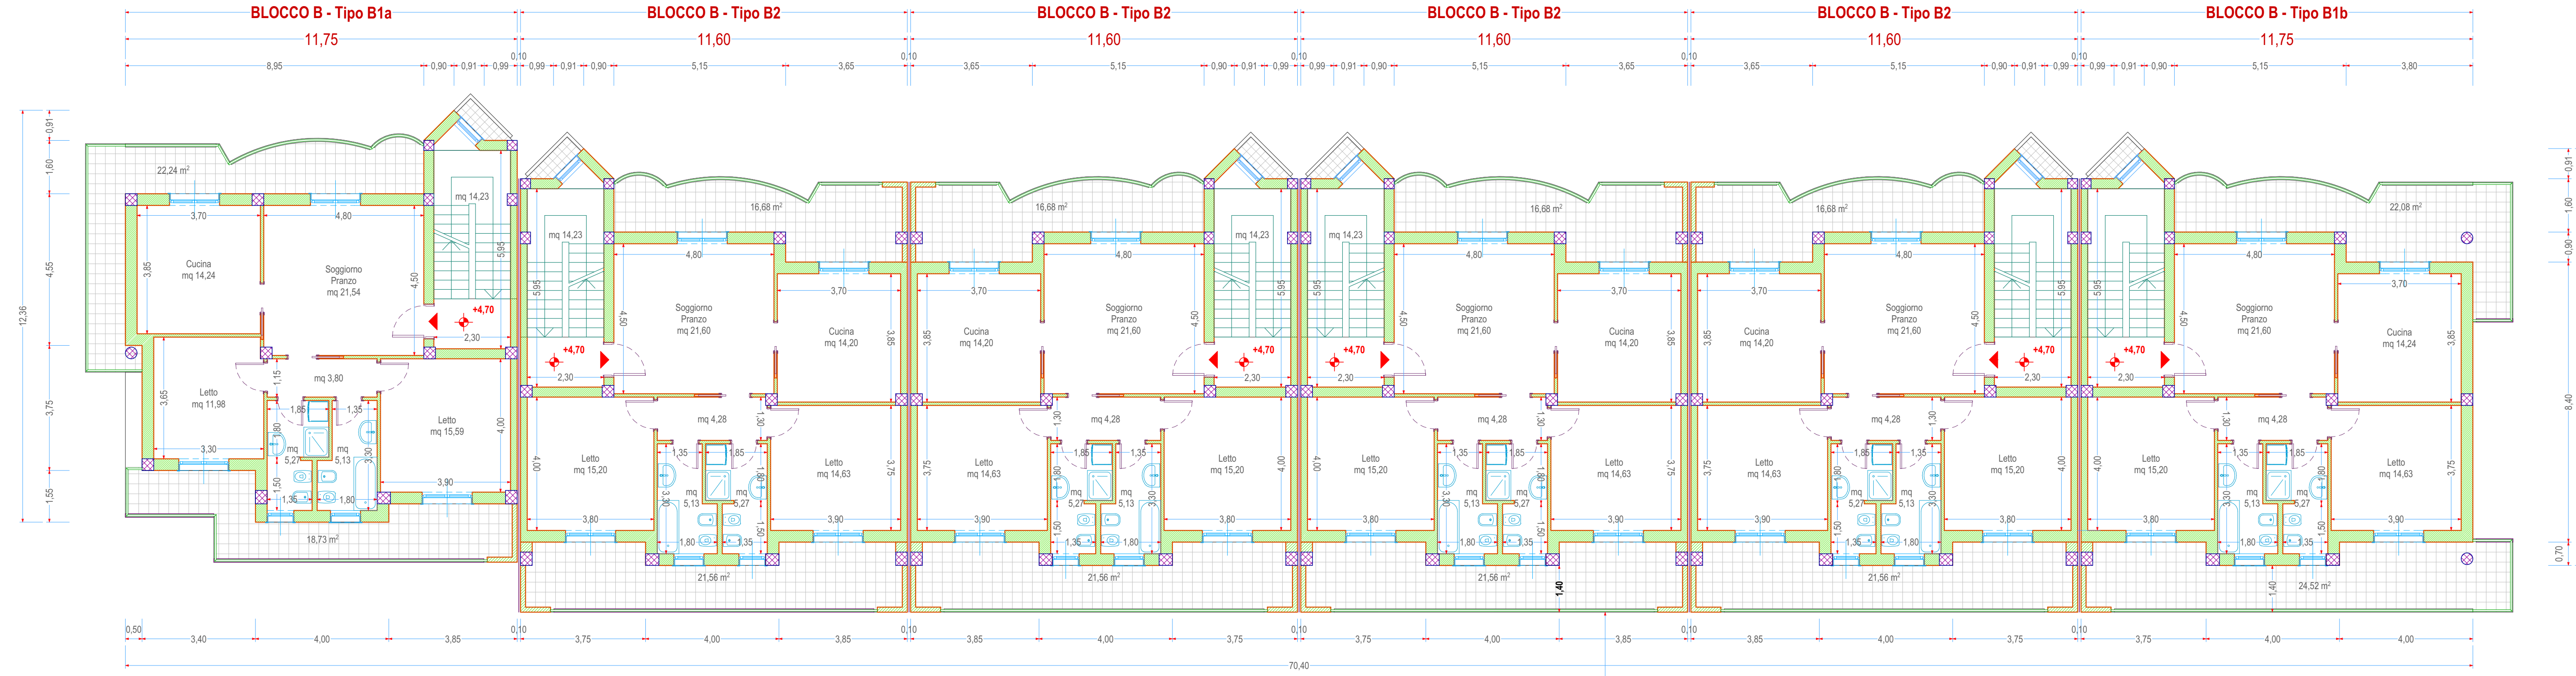

Giulia Dalfino Armanini

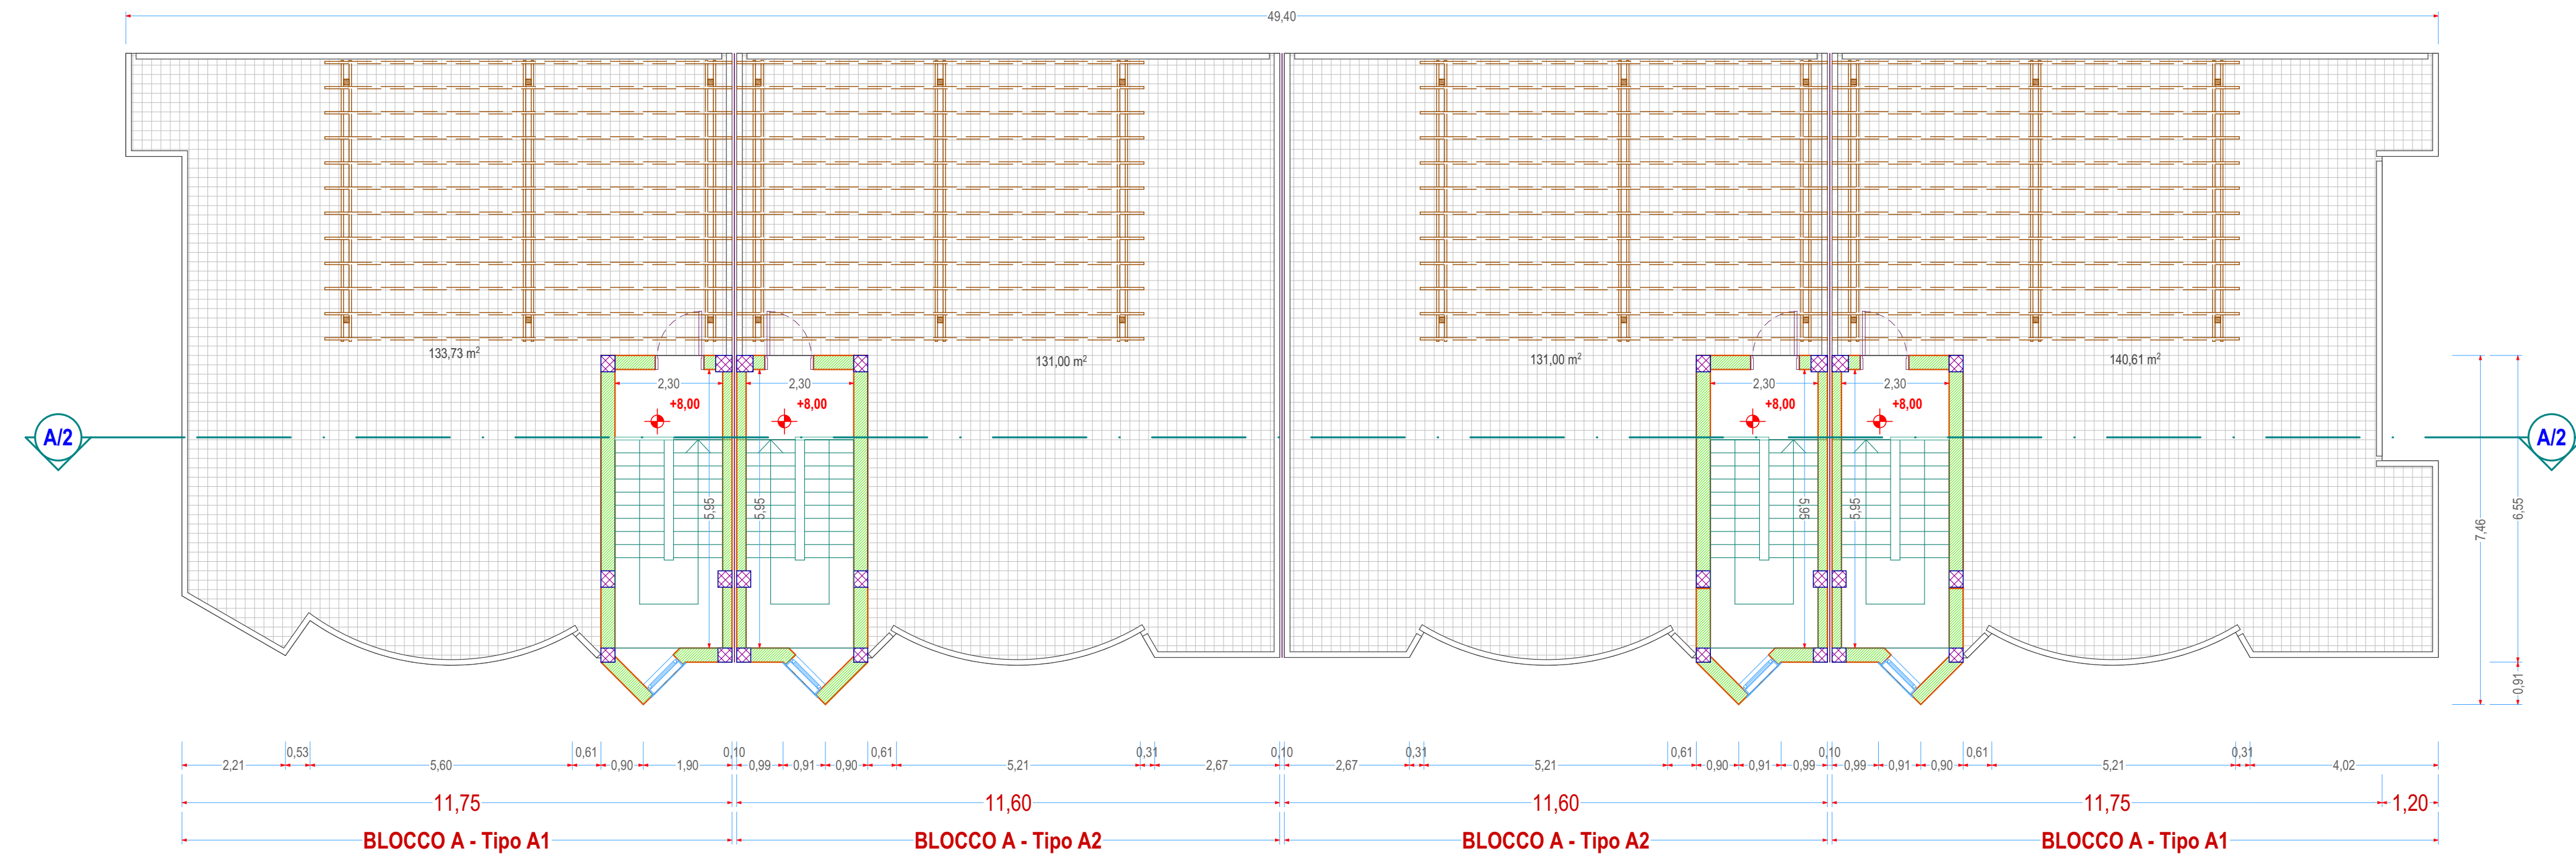

BLOCCHI A - B
PIANTA PIANO PRIMO
scala 1/100

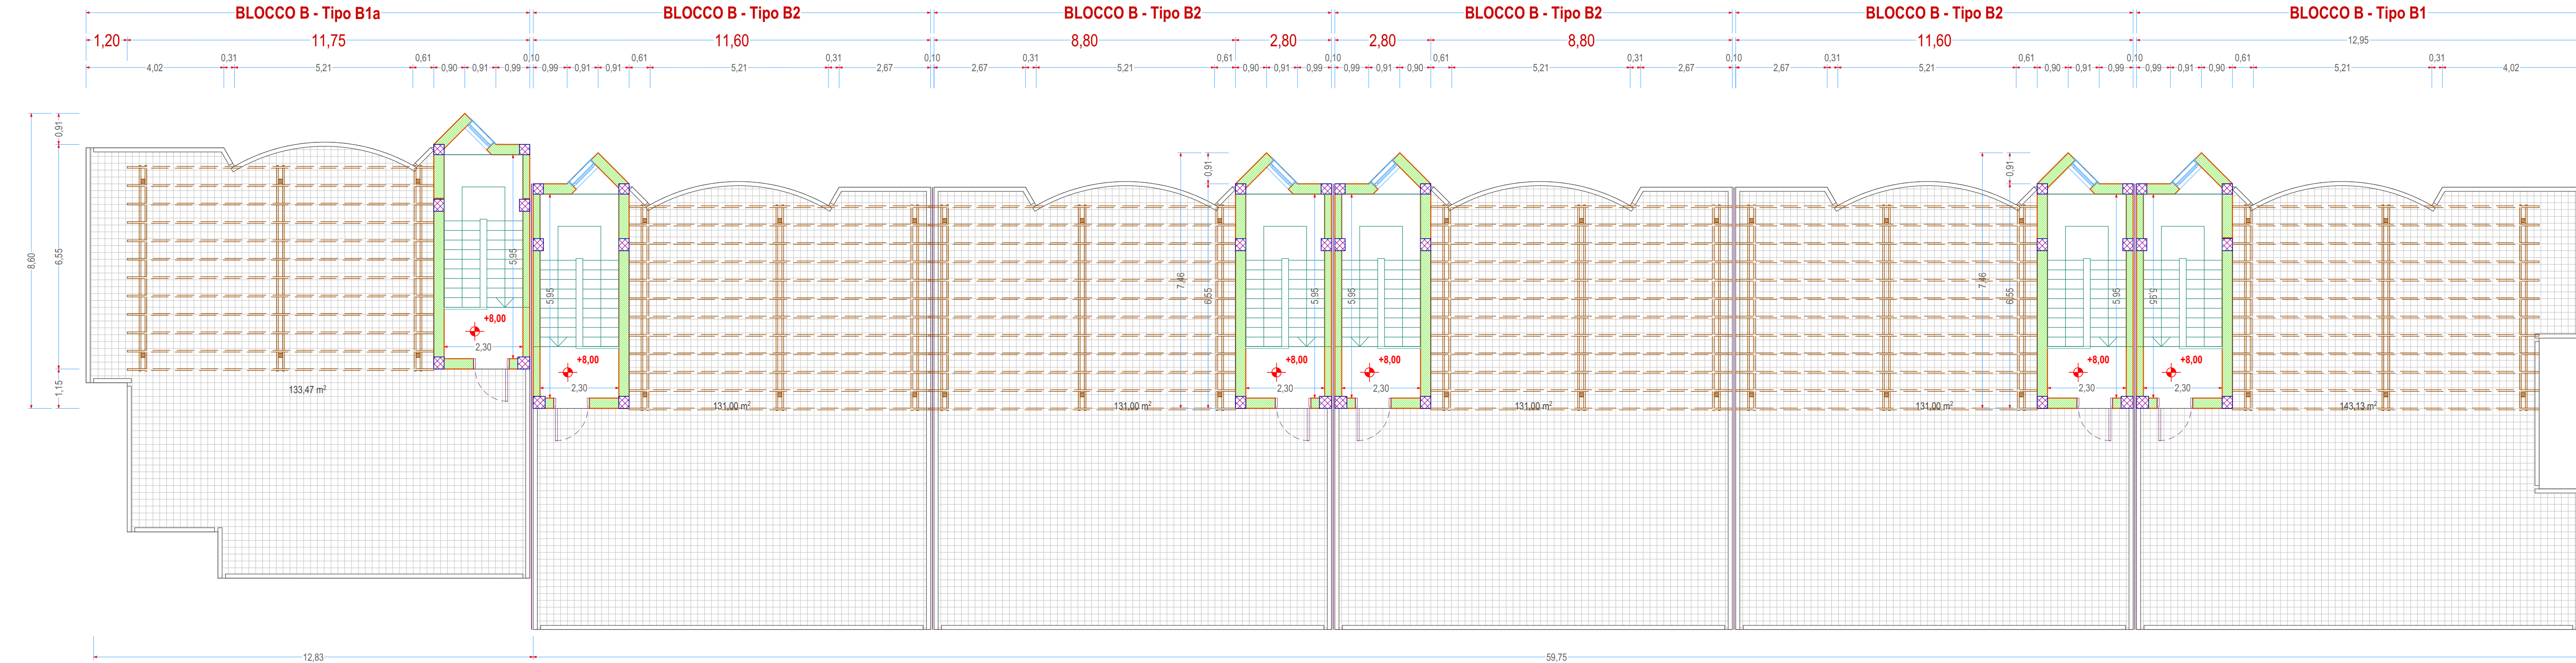

BLOCCHI A - B
PIANTA PIANO COPERTURA
scala 1/100