

COMUNE DI TURI

PROGETTISTA

ing. Gisella LOZUPONE

COMMITTENTE

Giulia DALFINO ARMANINI

IMPRESA

COMUNE DI TURI, PROT. N. 00248601 DEL 14-11-2024, IN 07/10/20


P.U.E.
PIANO URBANISTICO ESECUTIVO
AREA TIPIZZATA B/C

MAGLIA
via CASAMASSIMA
via VECCHIA CASAMASSIMA
strade di P.U.G.


TAV. 8
PIANTE
PIANO SEMINTERRATO E RIALZATO
BLOCCO C
INTEGRAZIONE NOV 2023



PLANIMETRIA
scala 1/500

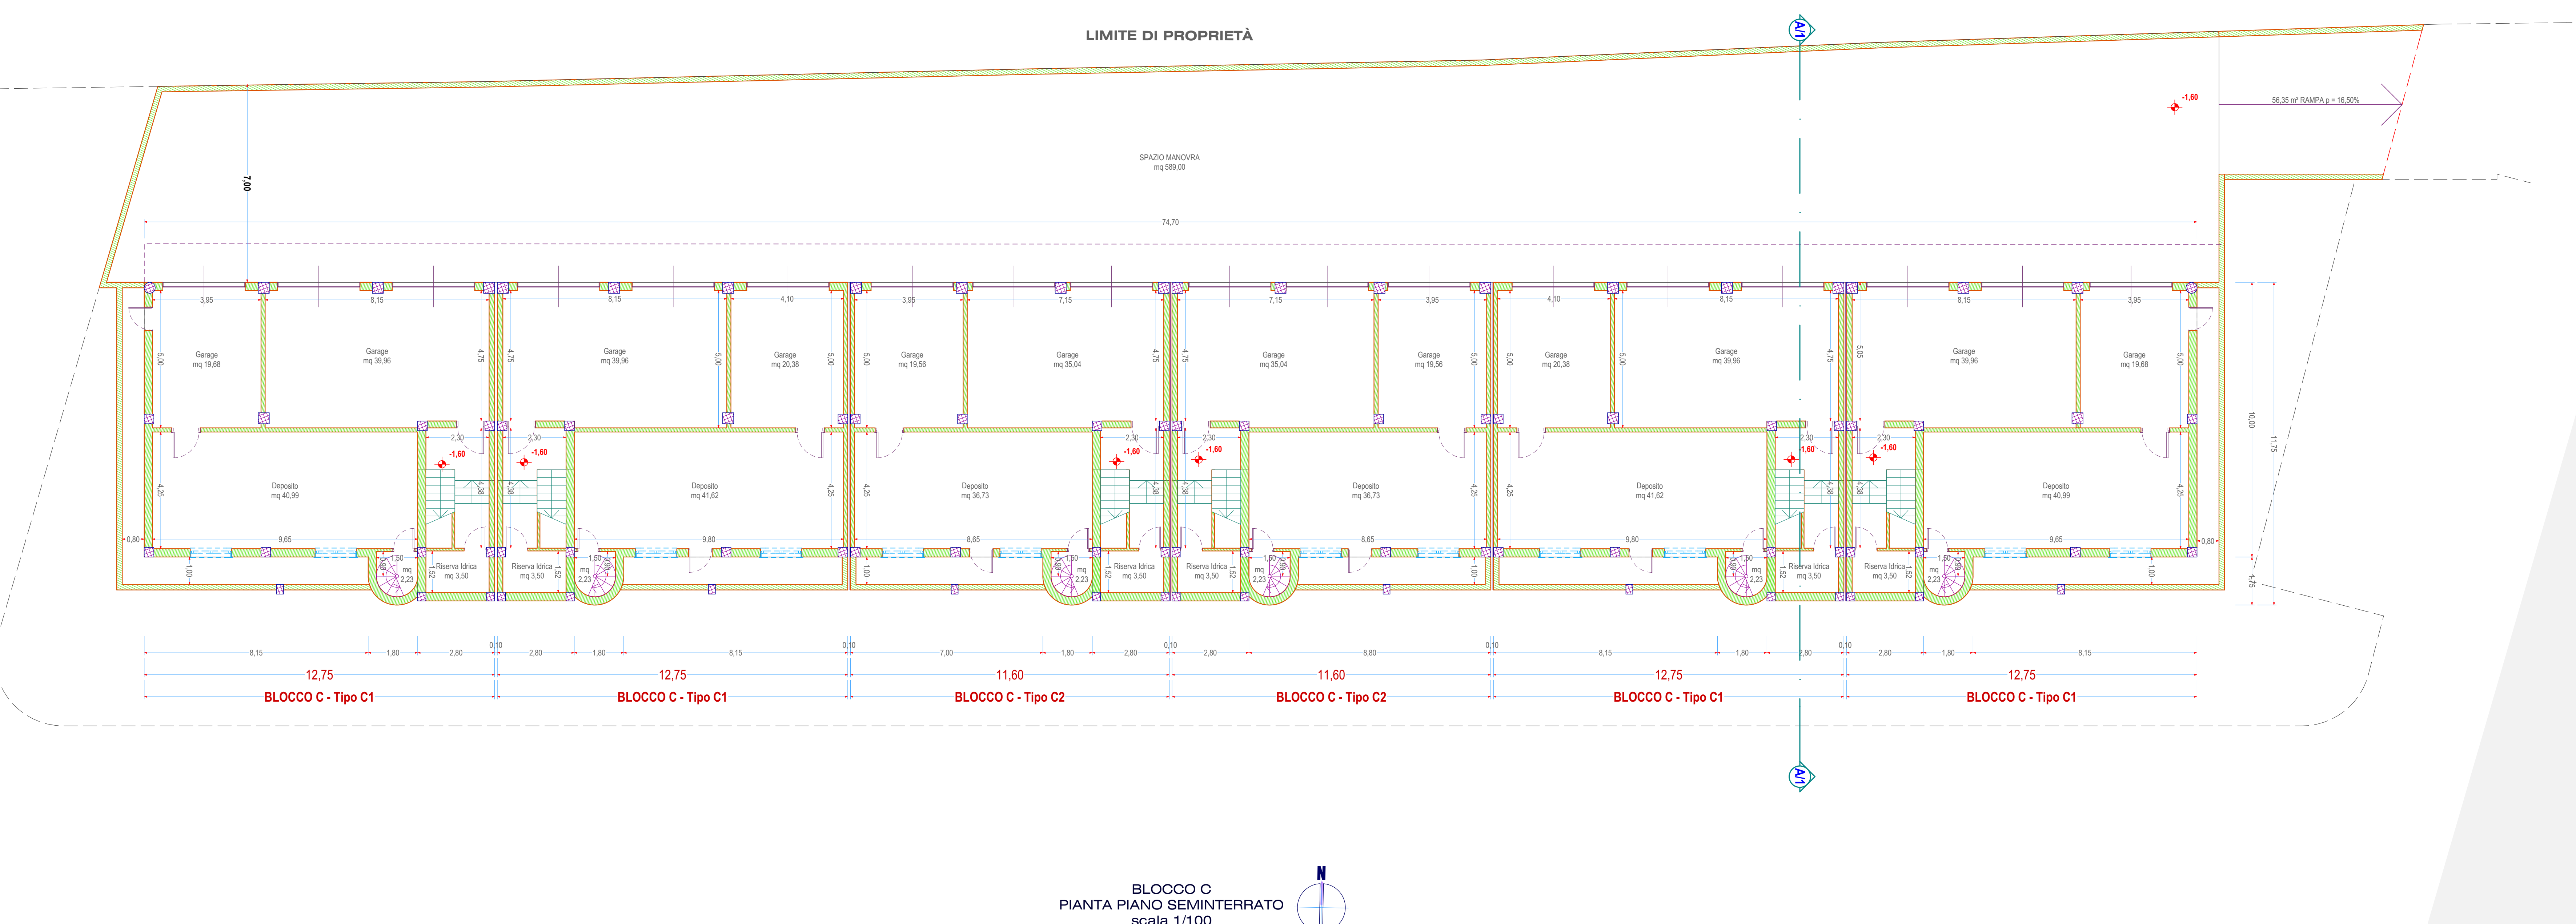

BLOCCO C
PIANTA PIANO SEMINTERRATO
scala 1/100

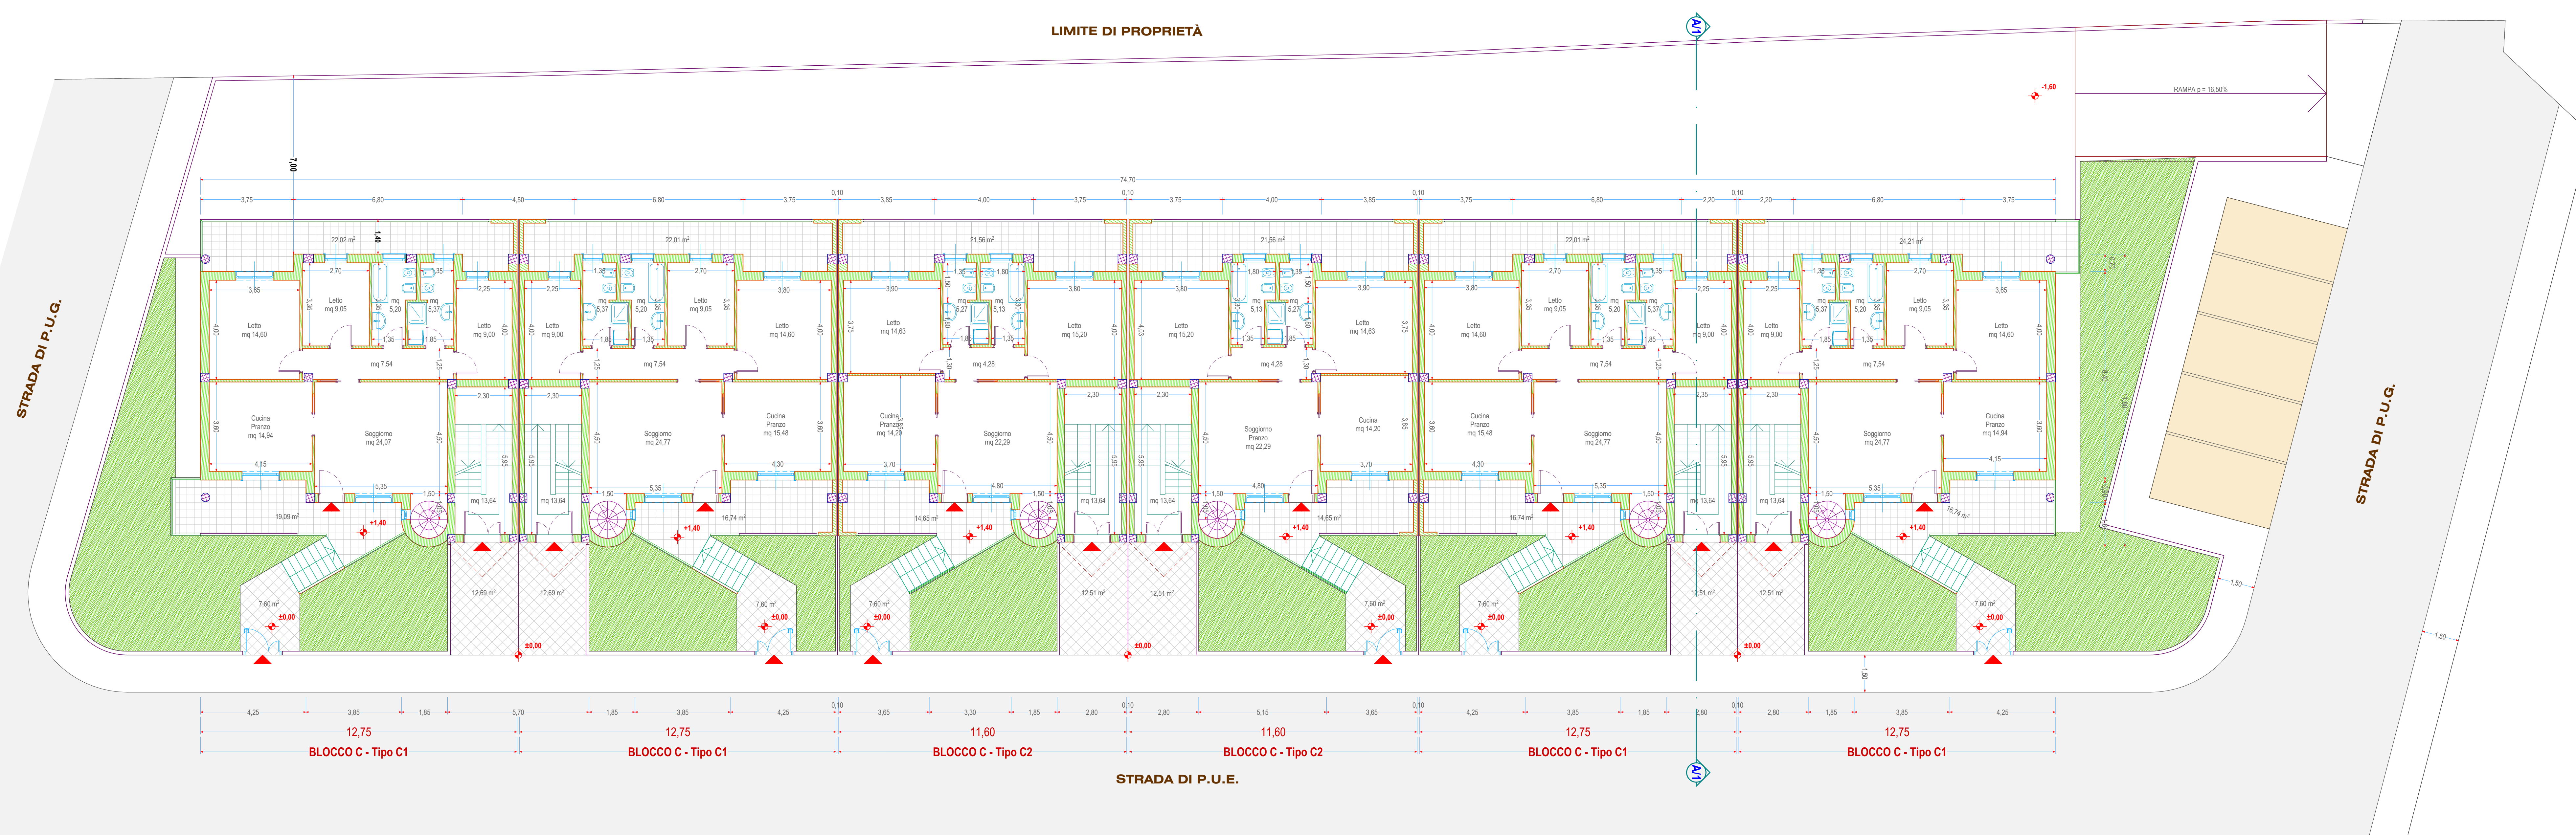

BLOCCO C
PIANTA PIANO RIALZATO
scala 1/100