

COMUNE DI TURI

P.U.E.
PIANO URBANISTICO ESECUTIVO
AREA TIPIZZATA B/C

MAGLIA
via CASAMASSIMA
via VECCHIA CASAMASSIMA
strade di P.U.G.

PROGETTISTA

ing. Gisella LOZUPONE




COMMITTENTE

Giulia DALFINO ARMANINI



Giulia Dalfino Armanini

IMPRESA

TAV. 9
PIANTE
PIANI PRIMO E COPERTURA
BLOCCO C
INTEGRAZIONE NOV 2024

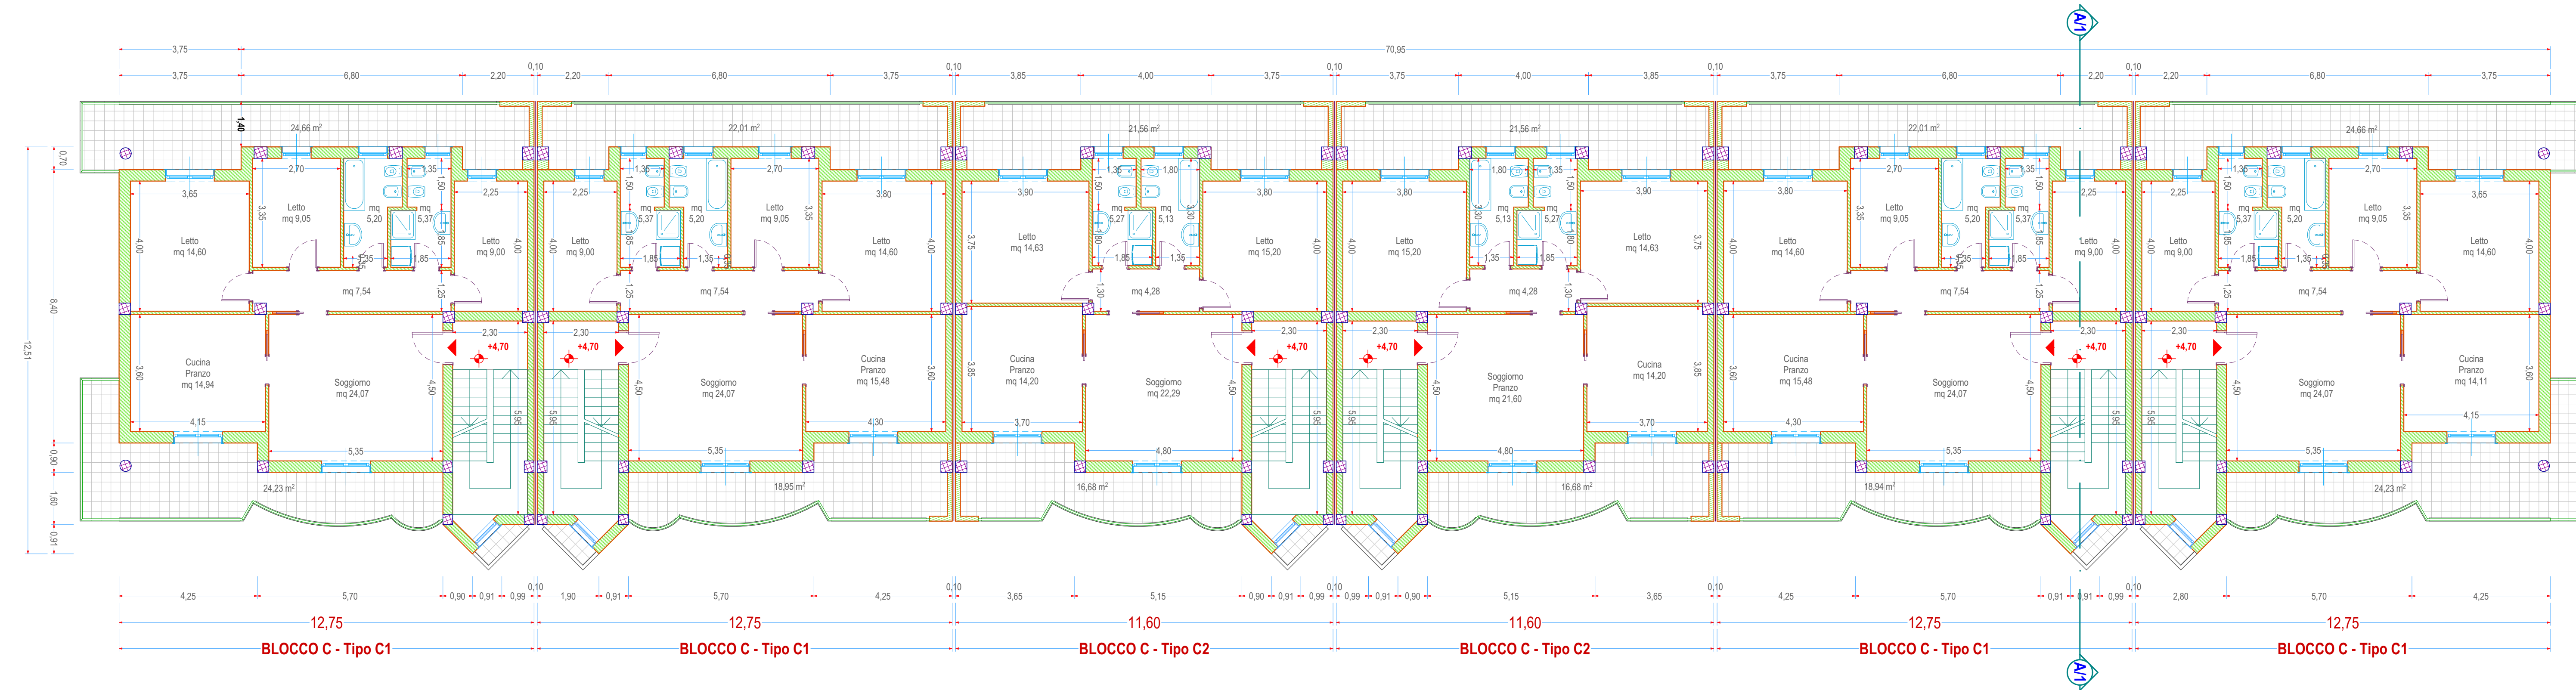

BLOCCO C
PIANTA PIANO PRIMO
scala 1/100

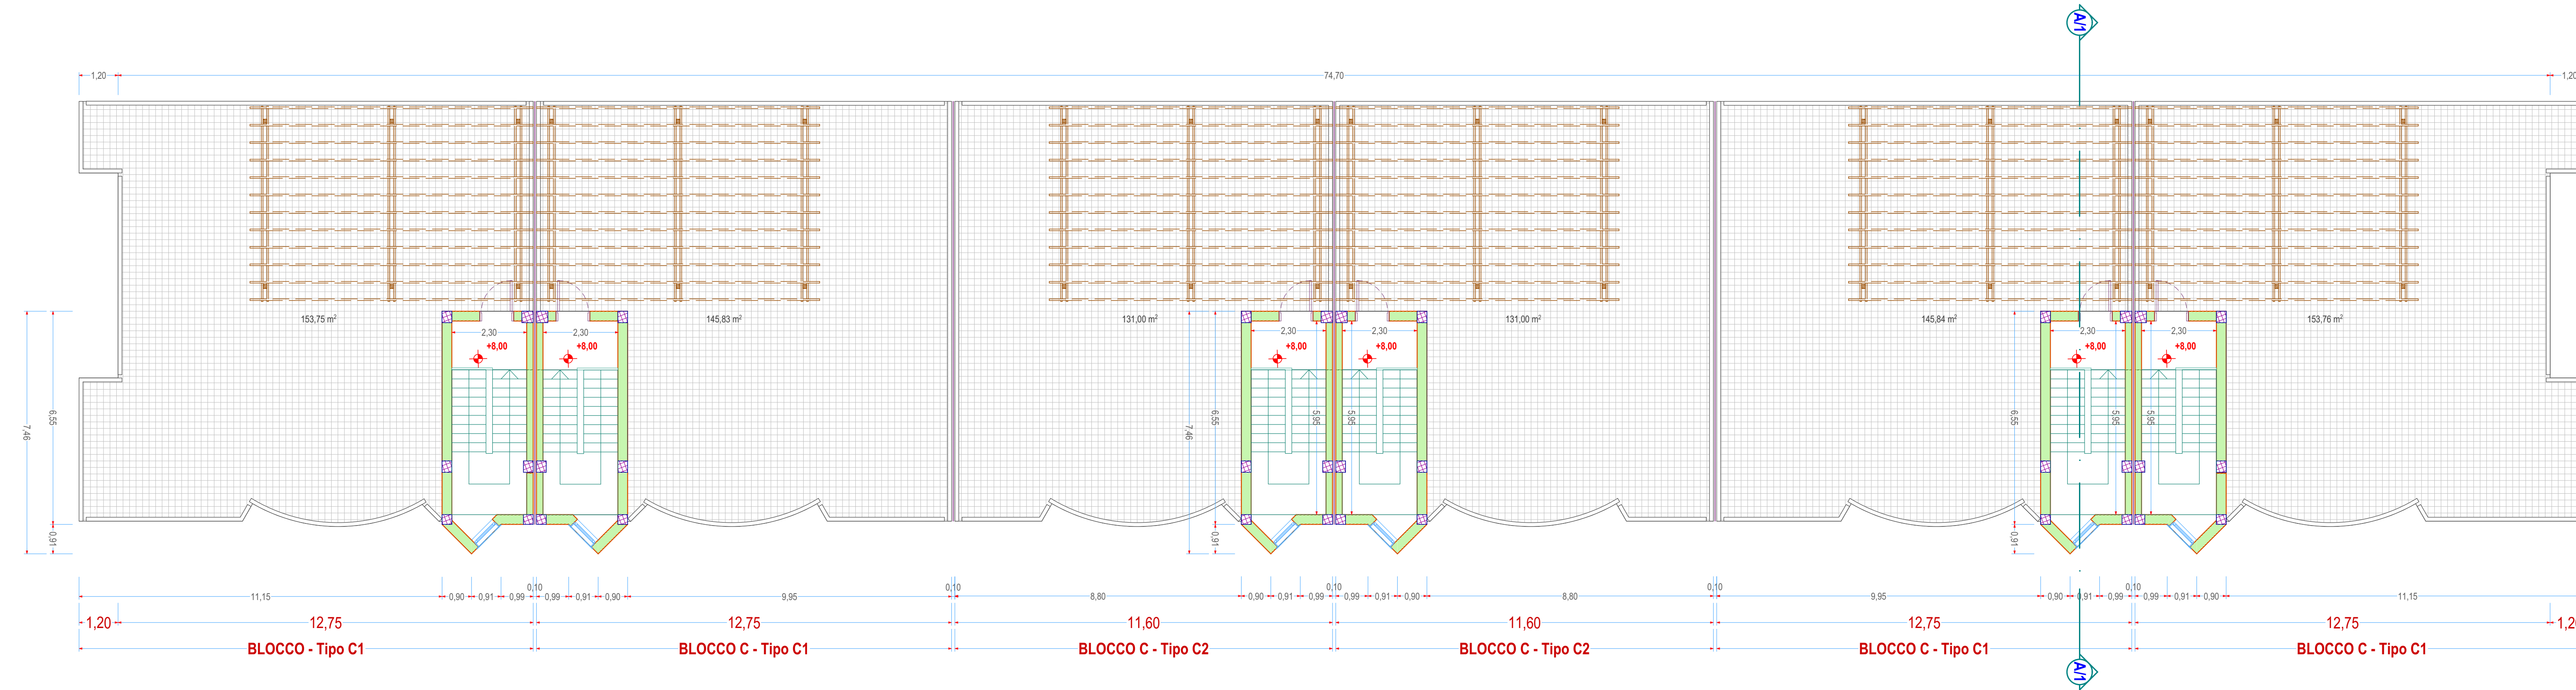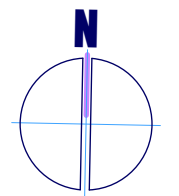

BLOCCO C
PIANTA PIANO COPERTURA
scala 1/100

