
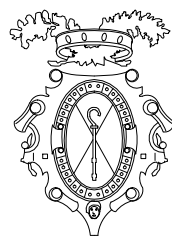
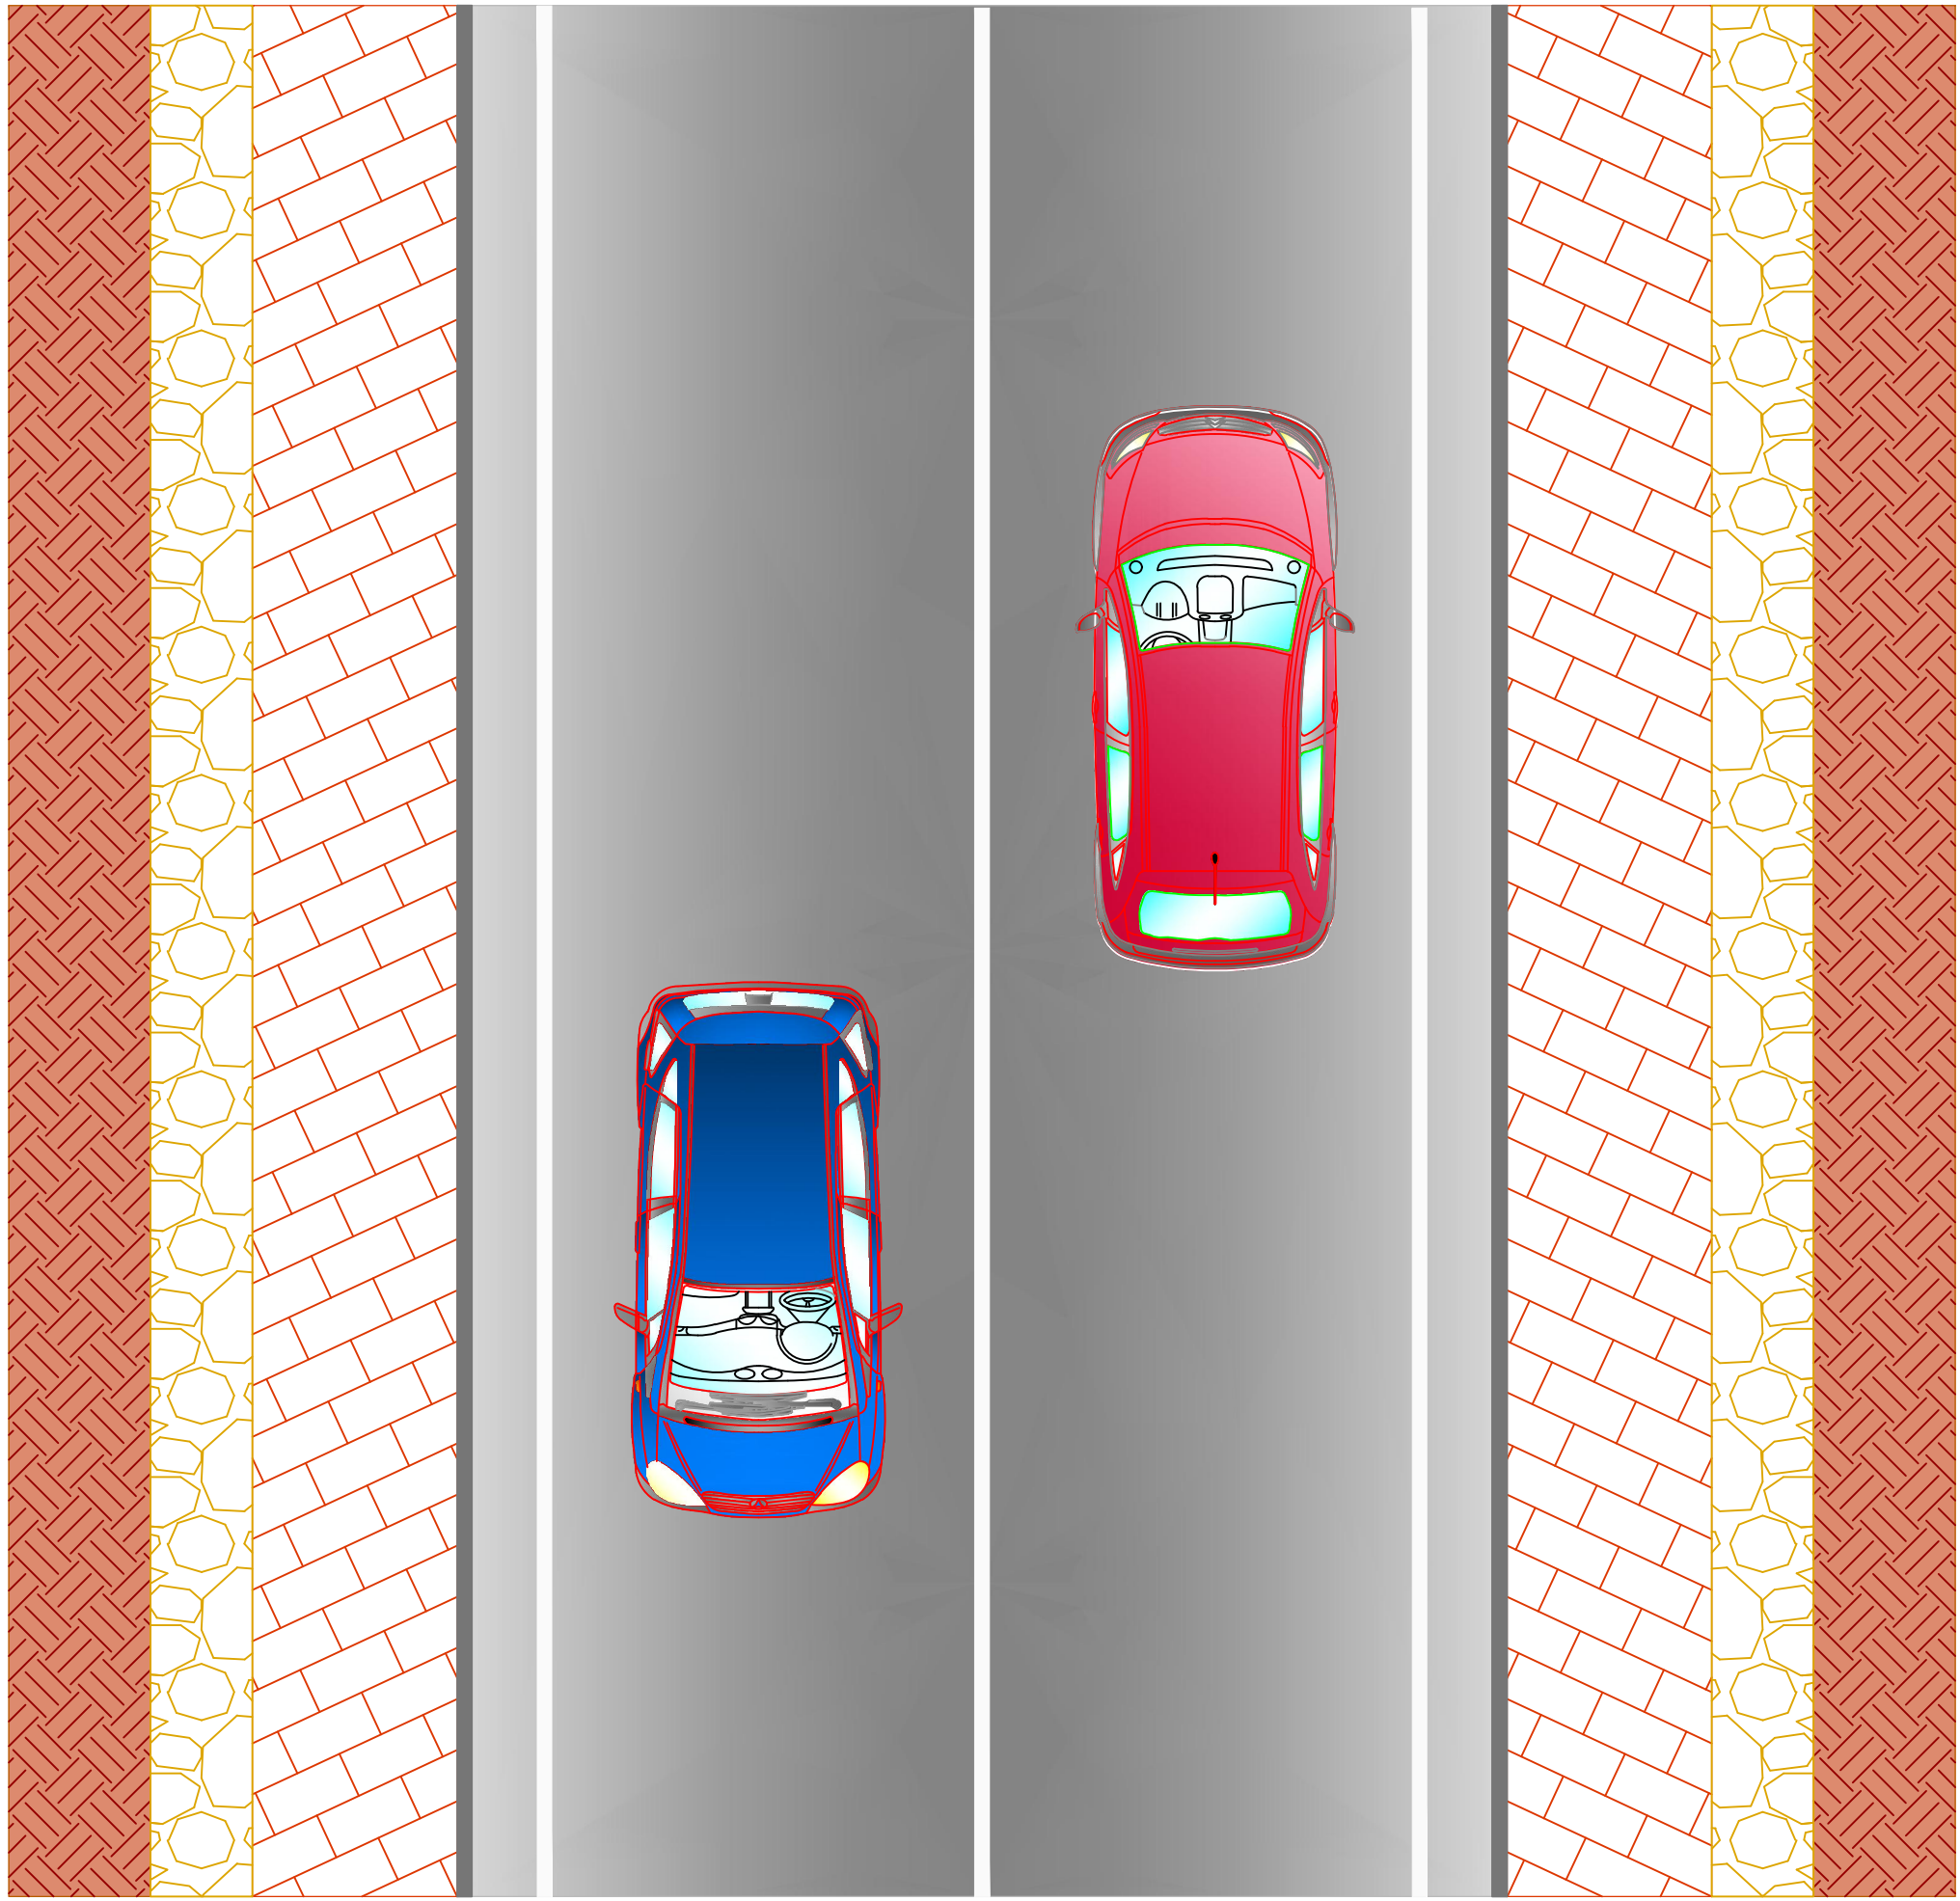


SEZIONE TIPO  
(Cat. E D.M. 05/11/2001)

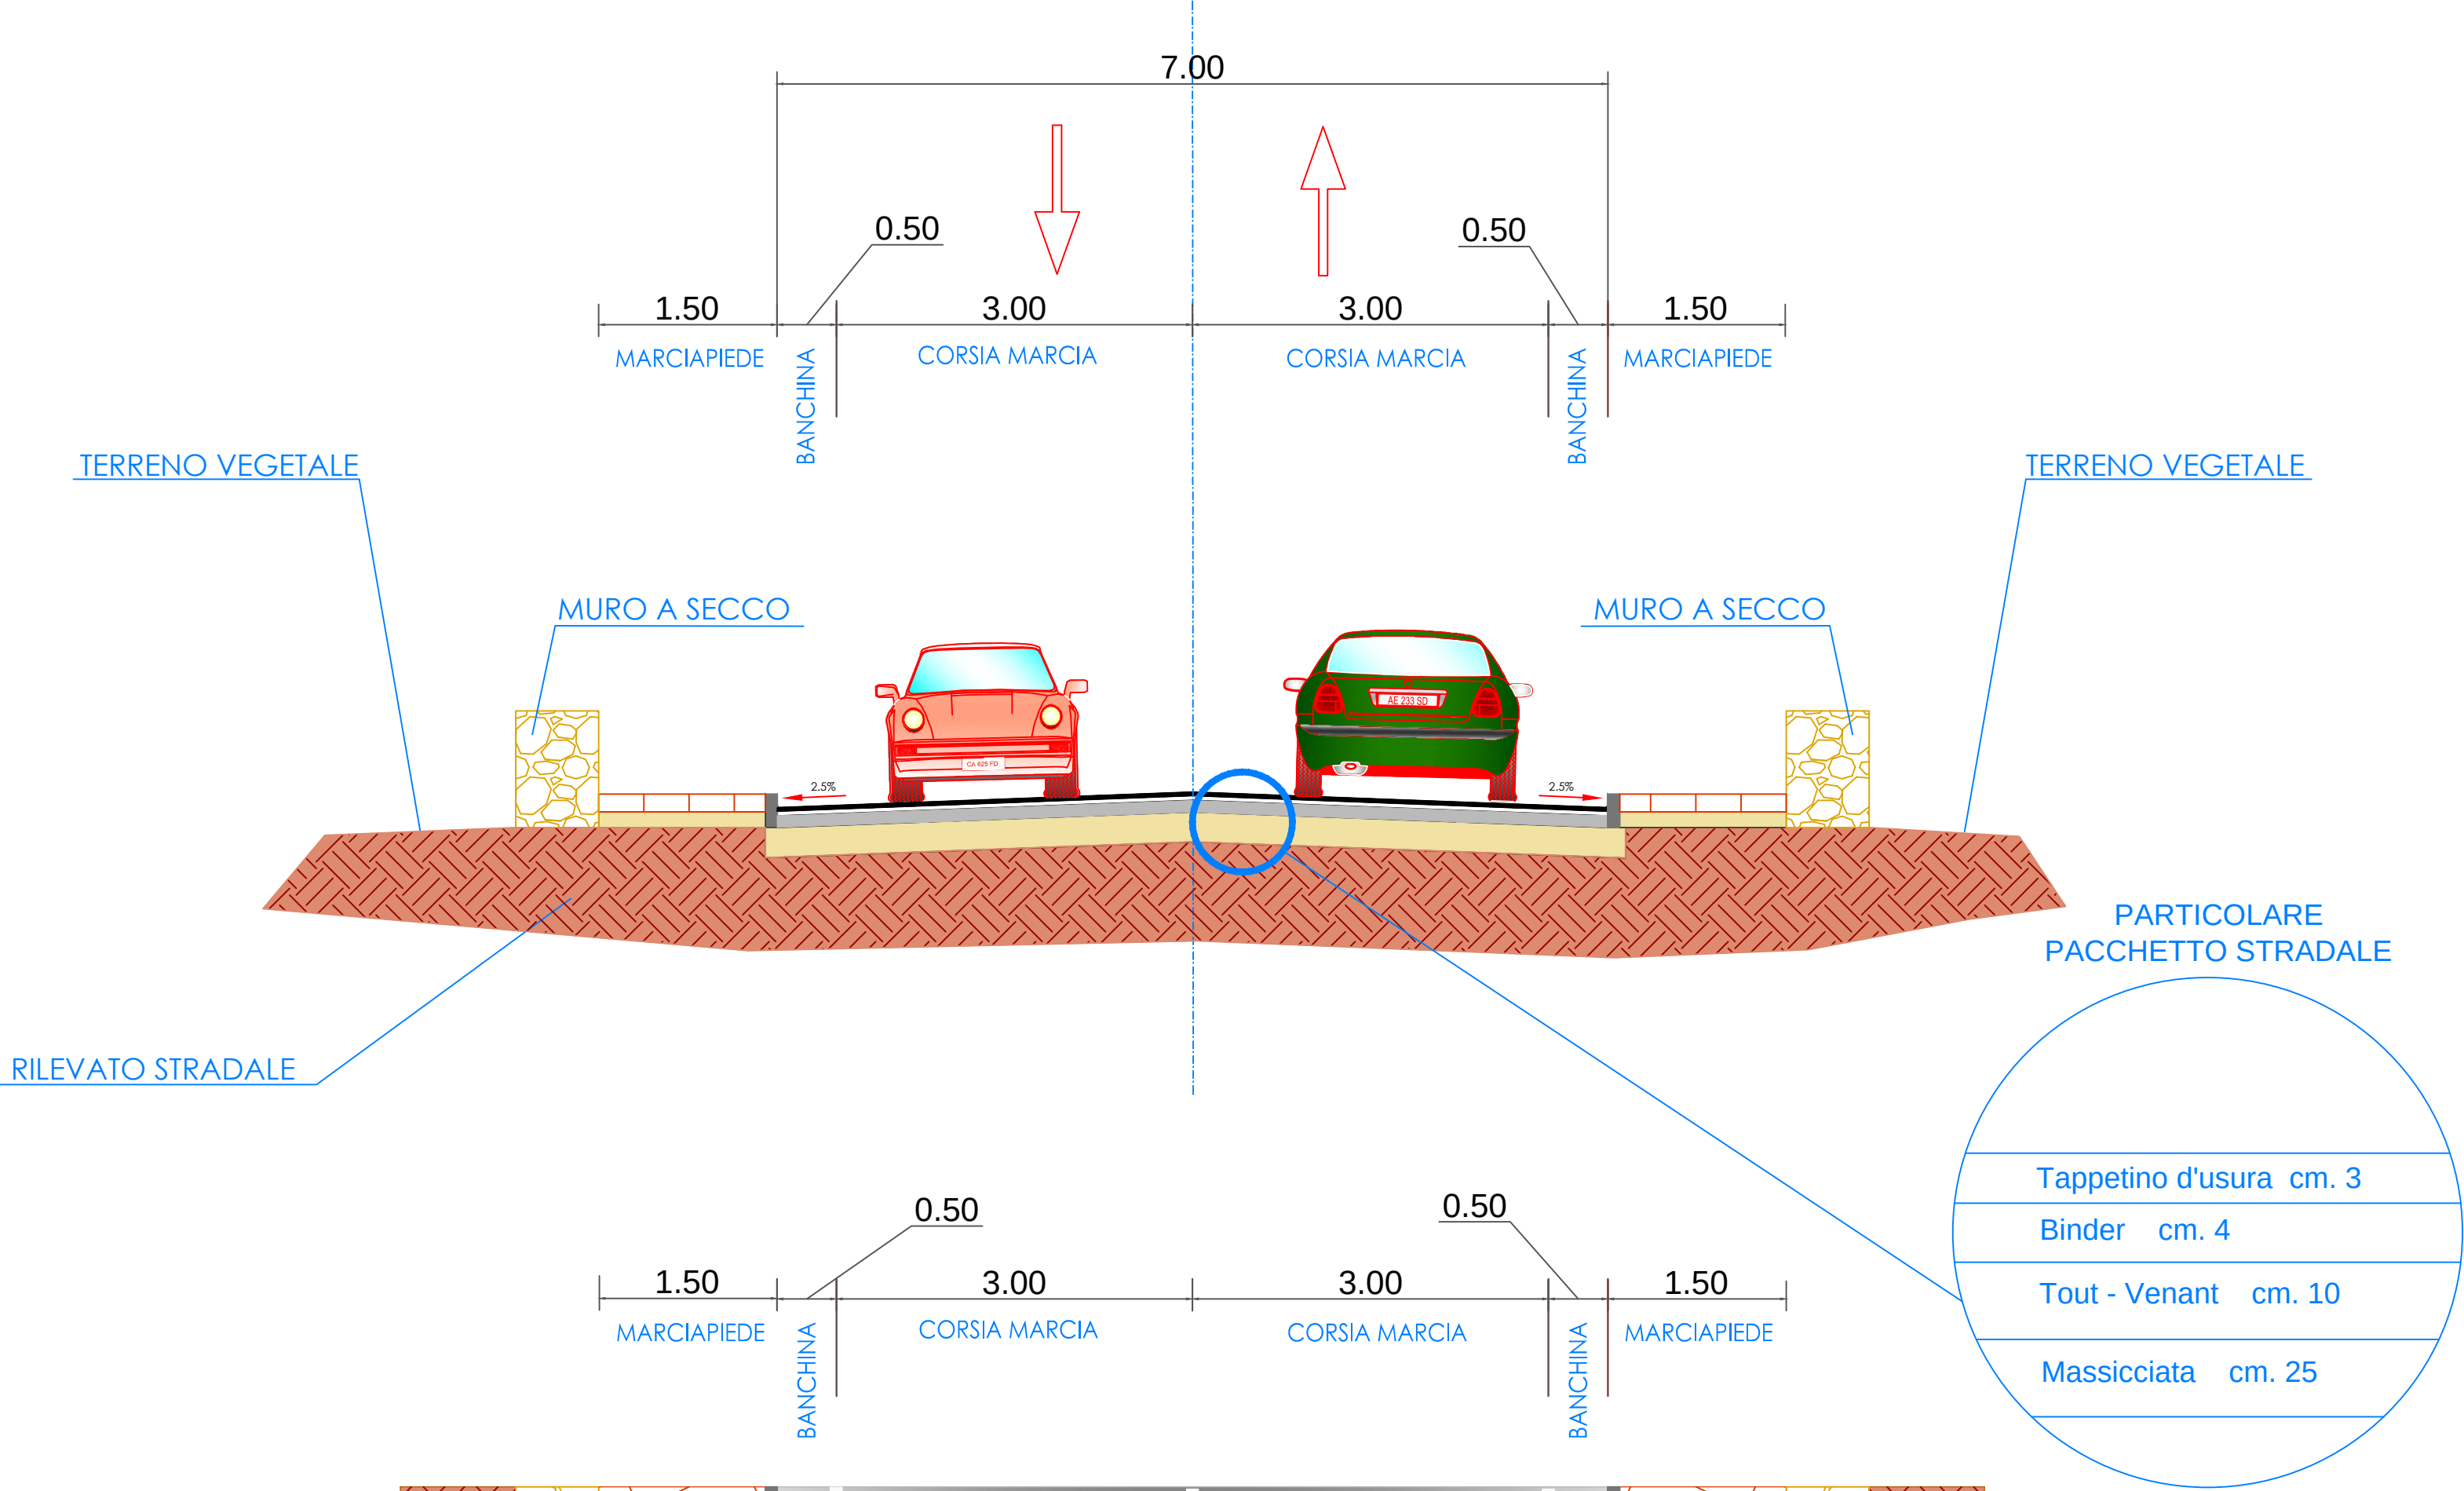

CITTA' METROPOLITANA DI BARI

SERVIZIO PIANIFICAZIONE TERRITORIALE  
GENERALE - VIABILITÀ - TRASPORTI

INTERVENTO DI ALLARGAMENTO DI SEZIONE  
STRADALE DEL TRATTO VIA NOCI - S.P. 191  
"TURI ALLA S.P. 58"

PROGETTO DEFINITIVO

SEZIONE TIPO DELLA SAGOMA  
STRADALE E DELLA  
SOVRASTRUTTURA

ALLEGATO

D.5.1

COLLABORATORI  
Ing. Antonella Bugatti  
P.I. Benedetto Bradascio  
Geom. Francesco Tedeschi

GEOLOGO  
Dott. Francesco Zuffo

PROGETTISTA  
Ing. Francesco Curci

RILEVAMENTI  
Rotondo Ingegneri Associati

RESPONSABILE DEL PROCEDIMENTO  
Ing. Emilia Monaco

SCALA

1:50

DATA 31 MAR 2017

PROG. N° 34/V