

COMUNE DI TURI

P.U.E.
PIANO URBANISTICO ESECUTIVO
AREA TIPIZZATA B/C

MAGLIA
via CASAMASSIMA
via VECCHIA CASAMASSIMA
strade di P.U.G.

PROGETTISTA

ing. Gisella LOZUPONE



COMMITTENTE

Giulia DALFINO ARMANINI

Giulia Delfino Armanini

IMPRESA

TAV. 3
STRALCIO AFG
STRALCIO CATASTALE
MAGLIA P.U.E.
INTEGRAZIONE NOV 2024



- Maglia Urbanistica
- Area edificata
- Area tipizzata C1

STRALCIO AEROFOTOGRAMMETRICO
CON CURVE DI LIVELLO
A DISTANZA DI mt 1,00
SCALA 1/2000




- Area di progetto P.U.E.

STRALCIO AEROFOTOGRAMMETRICO
CON CURVE DI LIVELLO
A DISTANZA DI mt 1,00
SCALA 1/2000


Proprietà	Catasto	Foglio	Particelle	Superficie Catastale di proprietà ha are ca	Superficie Catastale PUE ha are ca	Tipizzazione
DALFINO ARMANINI Giulia	Terreni	20	718	0.00.40	0.00.40	B/C
	Terreni	20	720	0.01.17	0.00.70	B/C
	Terreni	20	1071	0.24.92	0.24.80	B/C
	Terreni	20	1072	0.11.14	0.11.14	B/C
	Terreni	20	1073	0.00.30	0.00.30	B/C
	Terreni	20	1080	0.14.37	0.07.20	B/C
	Terreni	20	1081	0.18.48	0.18.48	B/C
	Terreni	20	1082	0.29.85	0.29.85	B/C
TOTALE				1.01.21	0.92.87	

PARTICELLE INTERESSATE AL PUE

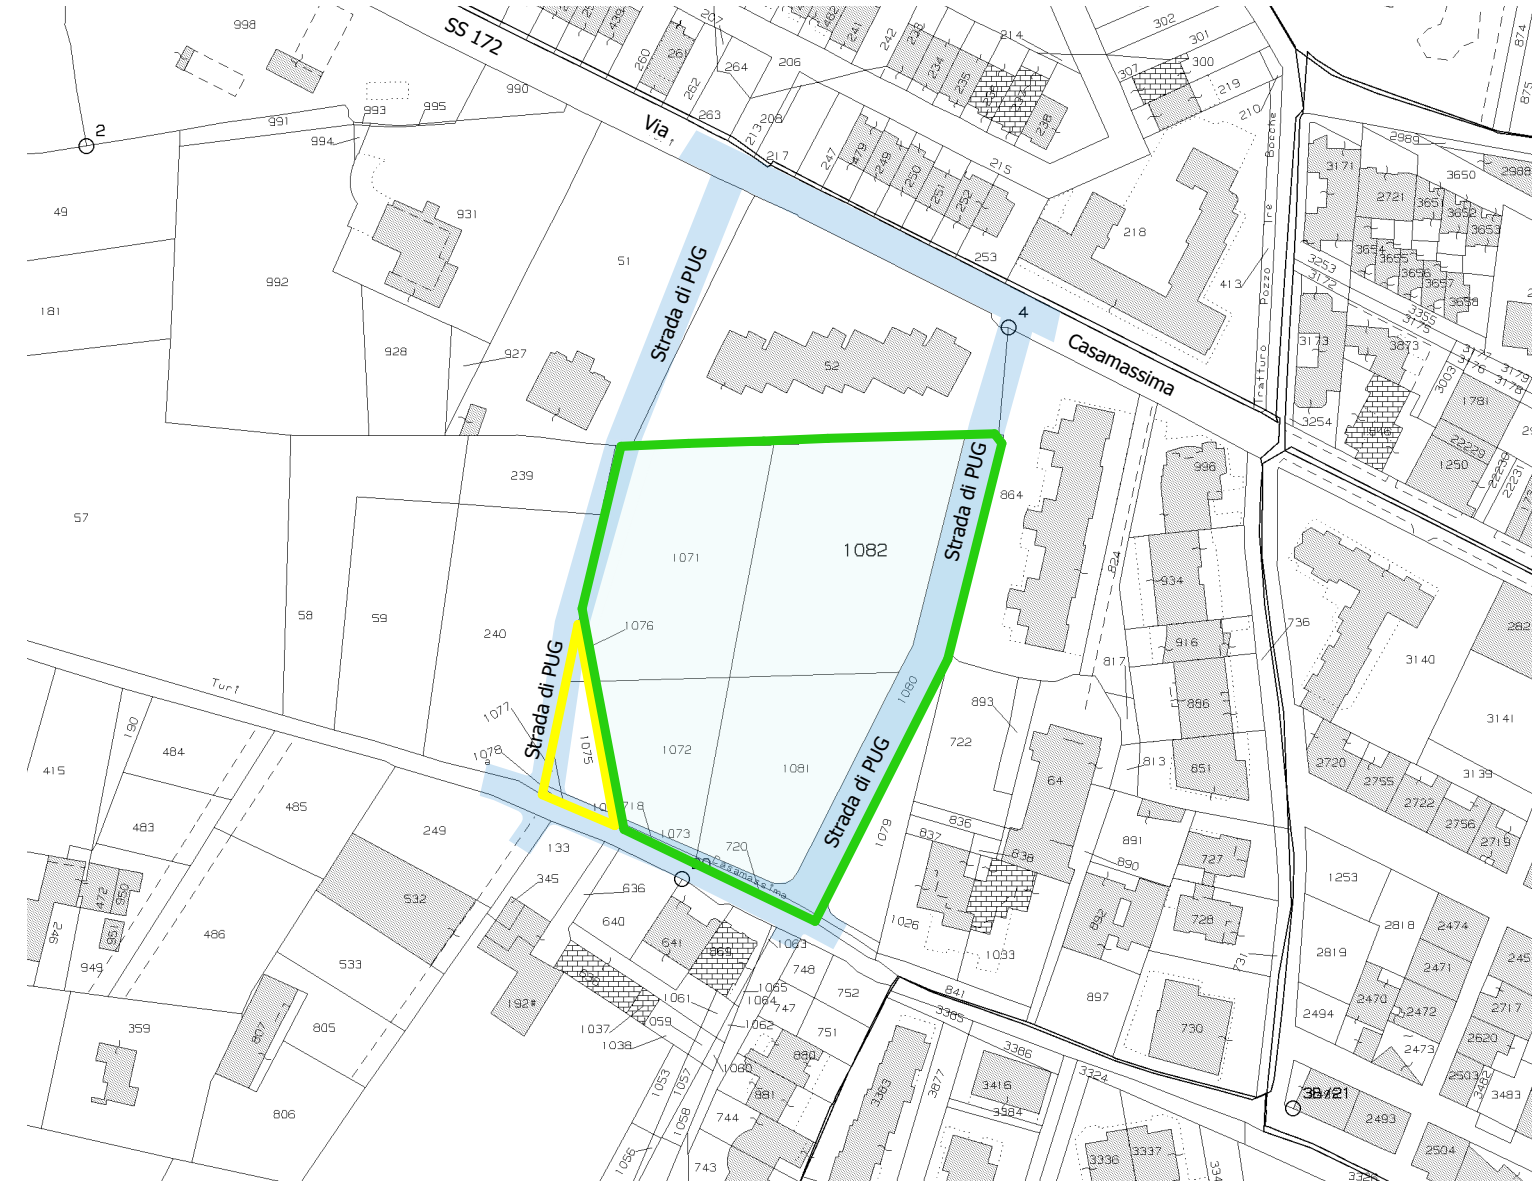

STRALCIO CATASTALE FG. 20
SCALA 1/2000

- Area di progetto P.U.E.
- Area tipizzata C1
- Particelle Catastali di proprietà Area P.U.E.

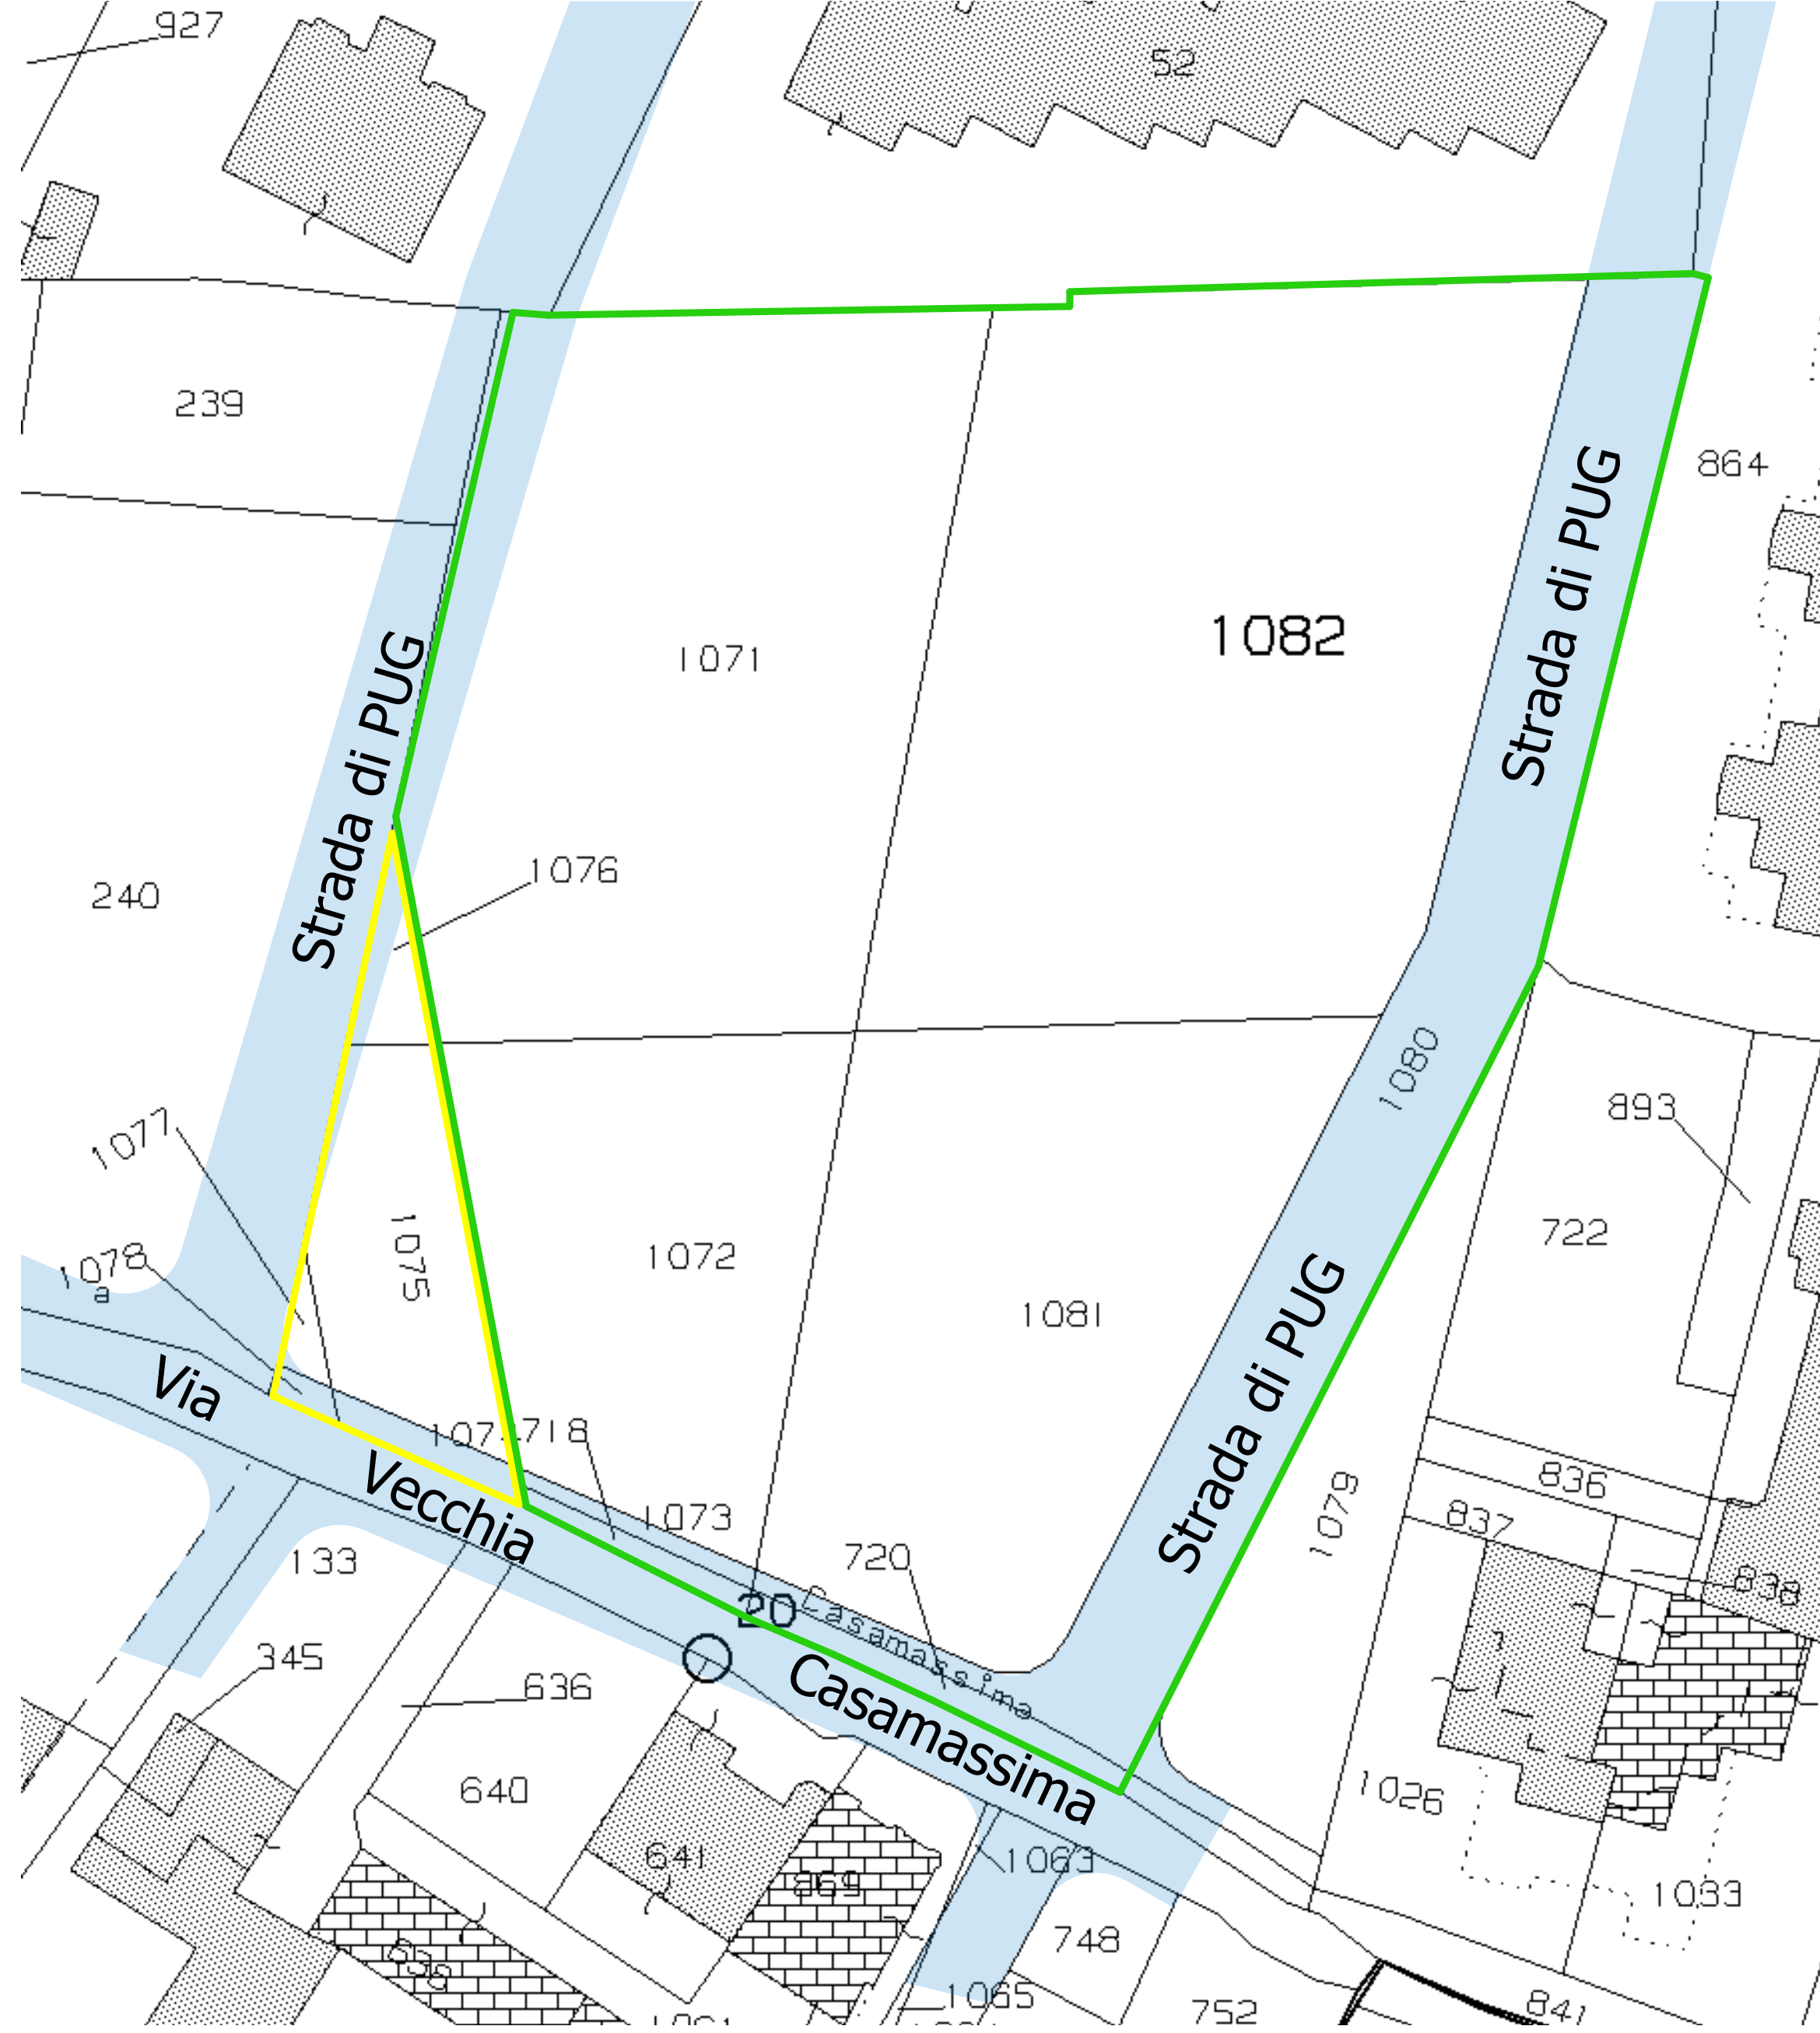

STRALCIO CATASTALE FG. 20
SCALA 1/500

- Area di progetto P.U.E.
- Area tipizzata C1
- Particelle Catastali di proprietà Area P.U.E.



FOTO N.1
Costruzione di recinzione in arretramento dal filo strada
su via Vecchia Casamassima P. di C. N. 58 del 19/07/2011



FOTO N.3
Lavori di tracciamento e fondazione strada di PUG
eseguiti con P. di C. N. 58 del 19/07/2011



FOTO N.5
Strada di PUG realizzata con P. di C. N. 58 del 19/07/2011



FOTO N.2
Costruzione di recinzione in arretramento dal filo strada
su via Vecchia Casamassima P. di C. N. 58 del 19/07/2011

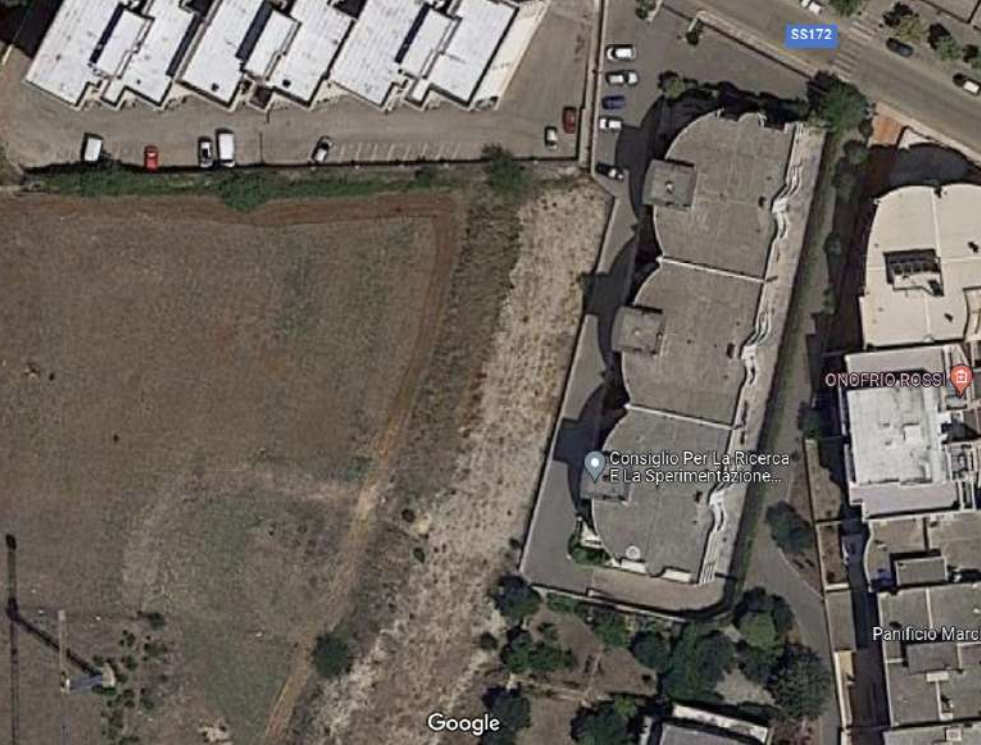


FOTO N.4
Strada di PUG realizzata con P. di C. N. 58 del 19/07/2011



FOTO N.6