




P.U.E.
PIANO URBANISTICO ESECUTIVO
AREA TIPIZZATA B/C

MAGLIA
via CASAMASSIMA
via VECCHIA CASAMASSIMA
strade di P.U.G.

TAV. 10
PROSPETTI E SEZIONI
BLOCCHI A - B - C
INTEGRAZIONE NOV 2024

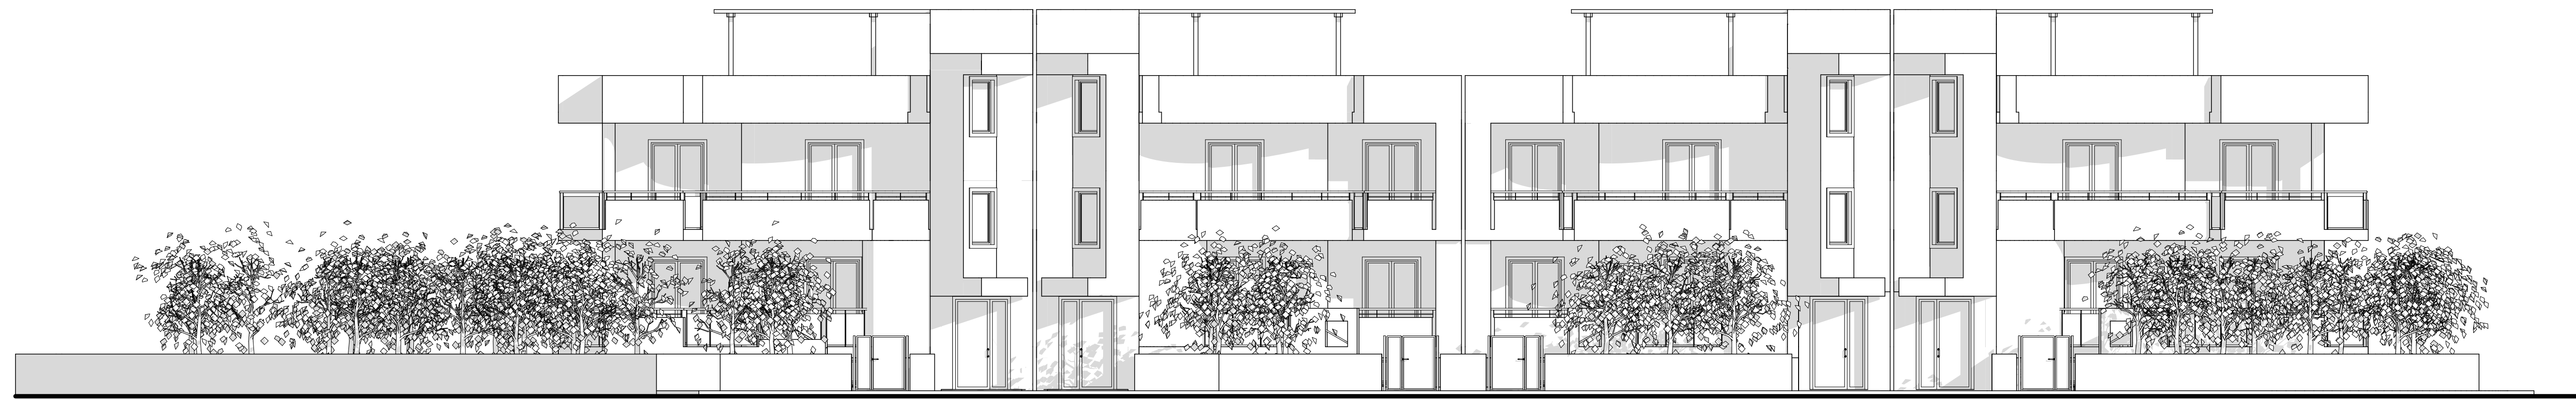

PROSPETTO FRONTE
BLOCCO A
scala 1/100



PROSPETTO RETRO
BLOCCO A
scala 1/100




BLOCCO A
SEZIONE LONGITUDINALE A/2
scala 1/100



PROSPETTO FRONTE
BLOCCO B
scala 1/100



PROSPETTO RETRO
BLOCCO B
scala 1/100

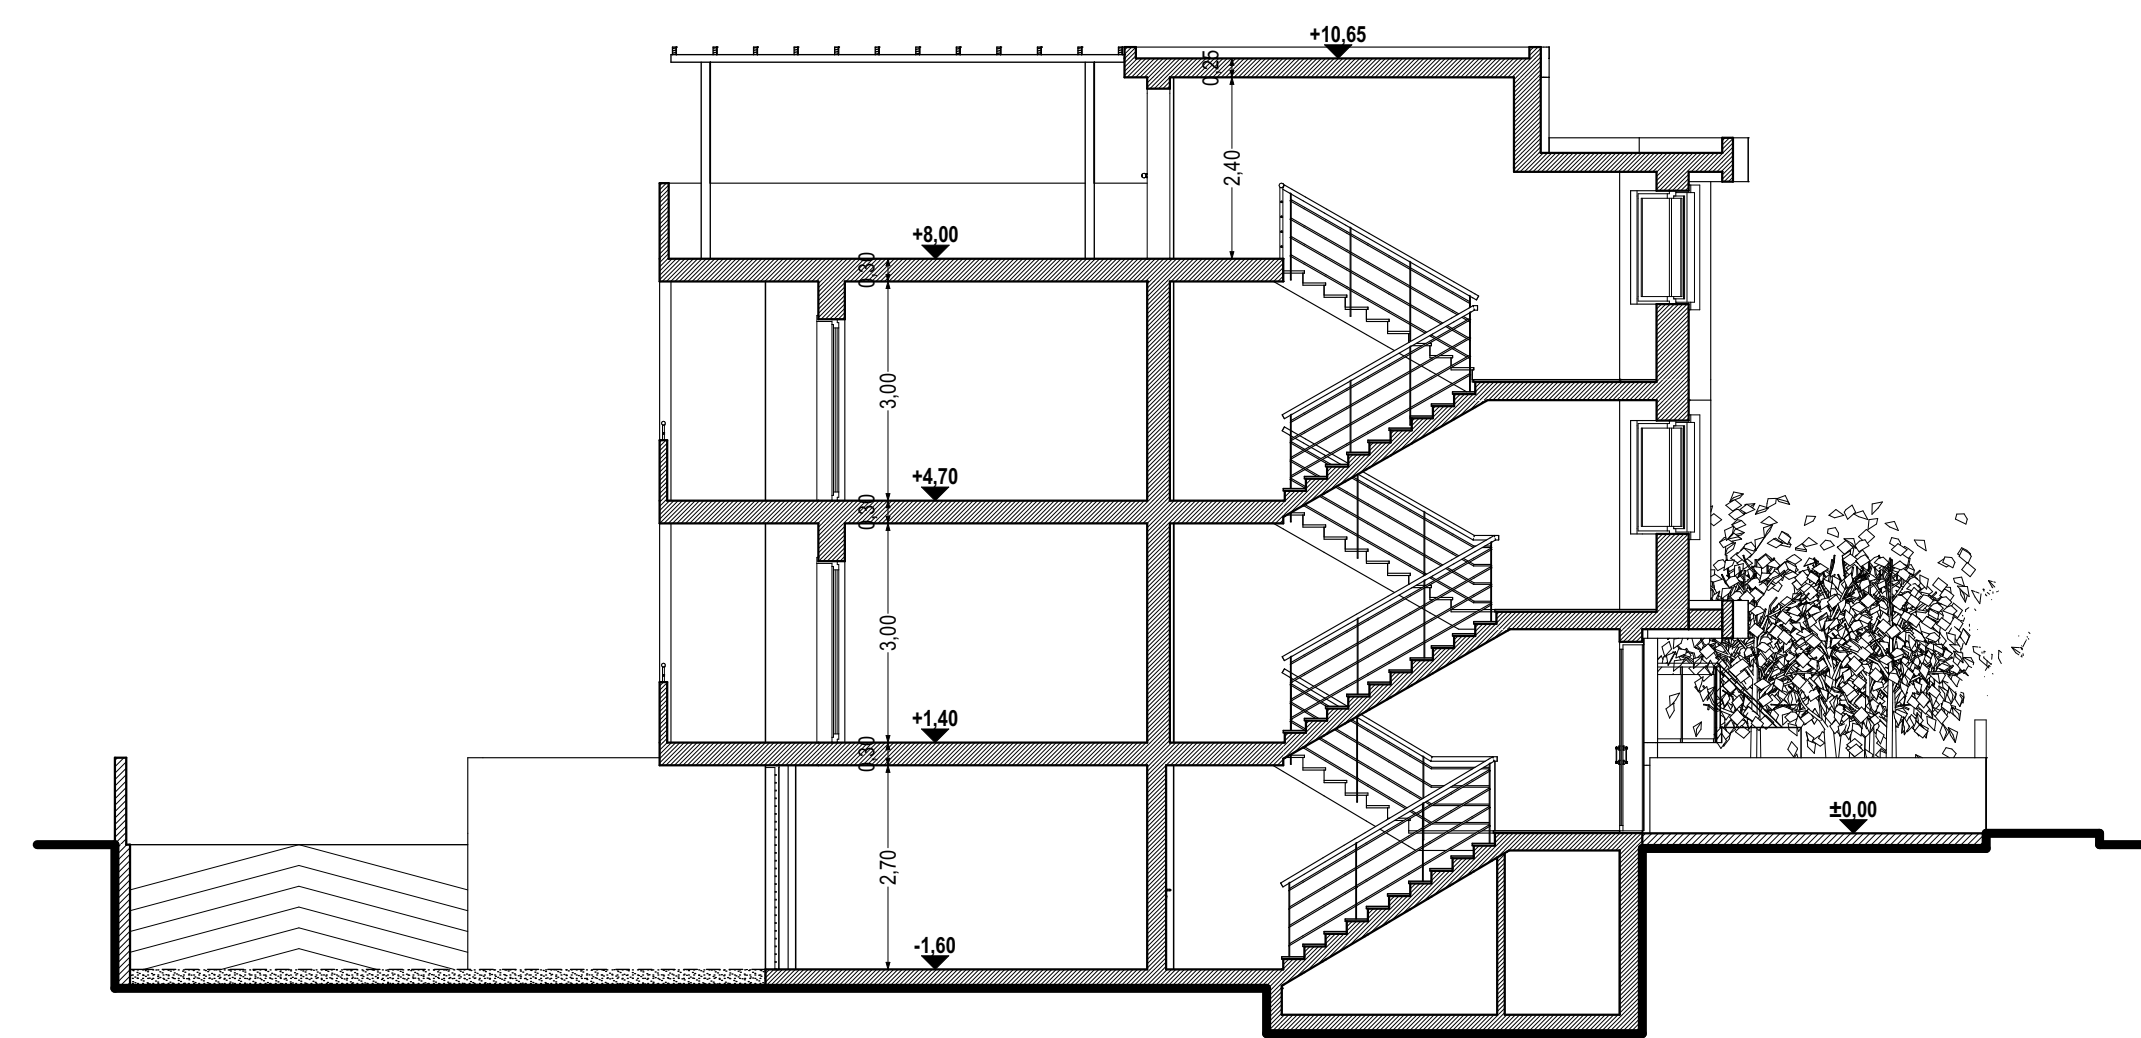

BLOCCO C
SEZIONE TRASVERSALE
scala 1/100



PROSPETTO FRONTE
BLOCCO C
scala 1/100



PROSPETTO RETRO
BLOCCO C
scala 1/100