



Giulia Dalfino Armanini

P.U.E.
PIANO URBANISTICO ESECUTIVO
AREA TIPIZZATA B/C

MAGLIA
via CASAMASSIMA
via VECCHIA CASAMASSIMA
strade di P.U.G.

RETE IDRICA

- 1) RETE IDRICA ESISTENTE
2) RETE IDRICA DI PROGETTO
3) POZZETTO DI ISPEZIONE
4) QUADRO CONTATORI



PLANIMETRIA
scala 1/500

RETE FOGNA

- 1) RETE FOGNA ESISTENTE
2) RETE FOGNA DI PROGETTO
3) POZZETTI DI LAVAGGIO E ISPEZIONE



PLANIMETRIA
scala 1/500


RETE ILLUMINAZIONE PUBBLICA

- 1) LINEA E CORPI ILLUMINANTI ESISTENTI
2) LINEA E CORPI ILLUMINANTI DI PROGETTO
3) QUADRO ELETTRICO



PLANIMETRIA
scala 1/500

Particolare di derivazione in pozzetto

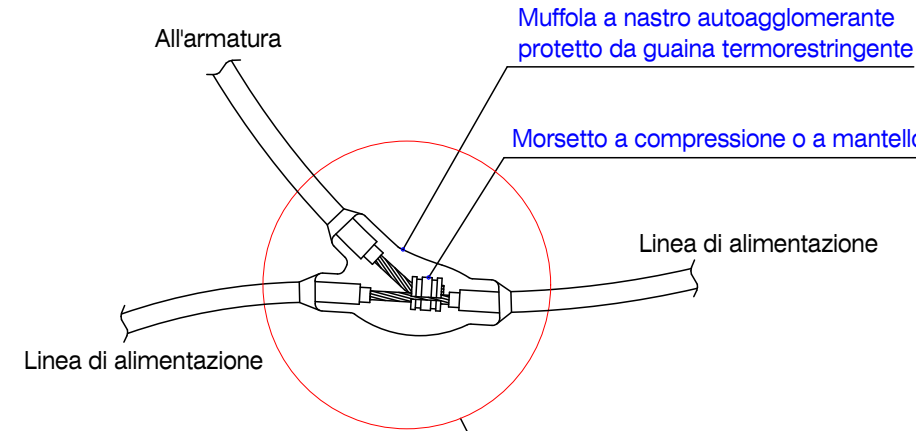

Pozzetto lampione stradale

LEGENDA

- 1 Armatura IP54 in doppio isolamento
2 Palo in acciaio
3 Collare in calcestruzzo
4 Riempimento con sabbia costipata
5 Tubo in PVC o in calcestruzzo
6 Basamento di fondazione in calcestruzzo
7 Corda nuda in rame 1G35
8 Foro di drenaggio
9 Morsetto a compressione
10 Picchetto in acciaio zincato
11 Cavo unipolare con guaina tipo FG7R
12 Cavo unipolare tipo N07V-K

