

P.U.E.
PIANO URBANISTICO ESECUTIVO
AREA TIPIZZATA B/C

MAGLIA
via CASAMASSIMA
via VECCHIA CASAMASSIMA
strade di P.U.G.

PROGETTISTA
ing. Gisella LOZUPONE



COMMITTENTE
Giulia DALFINO ARMANINI


Giulia Delfino Armanini

IMPRESA

TAV. 13
GRIGLIE DI RACCOLTA
ACQUE METEORICHE
INTEGRAZIONE NOV 2024



PLANIMETRIA - GRIGLIE DI RACCOLTA DELLE ACQUE METEORICHE
E RELATIVO POZZETTO CON PERFORAZIONE
scala 1/500

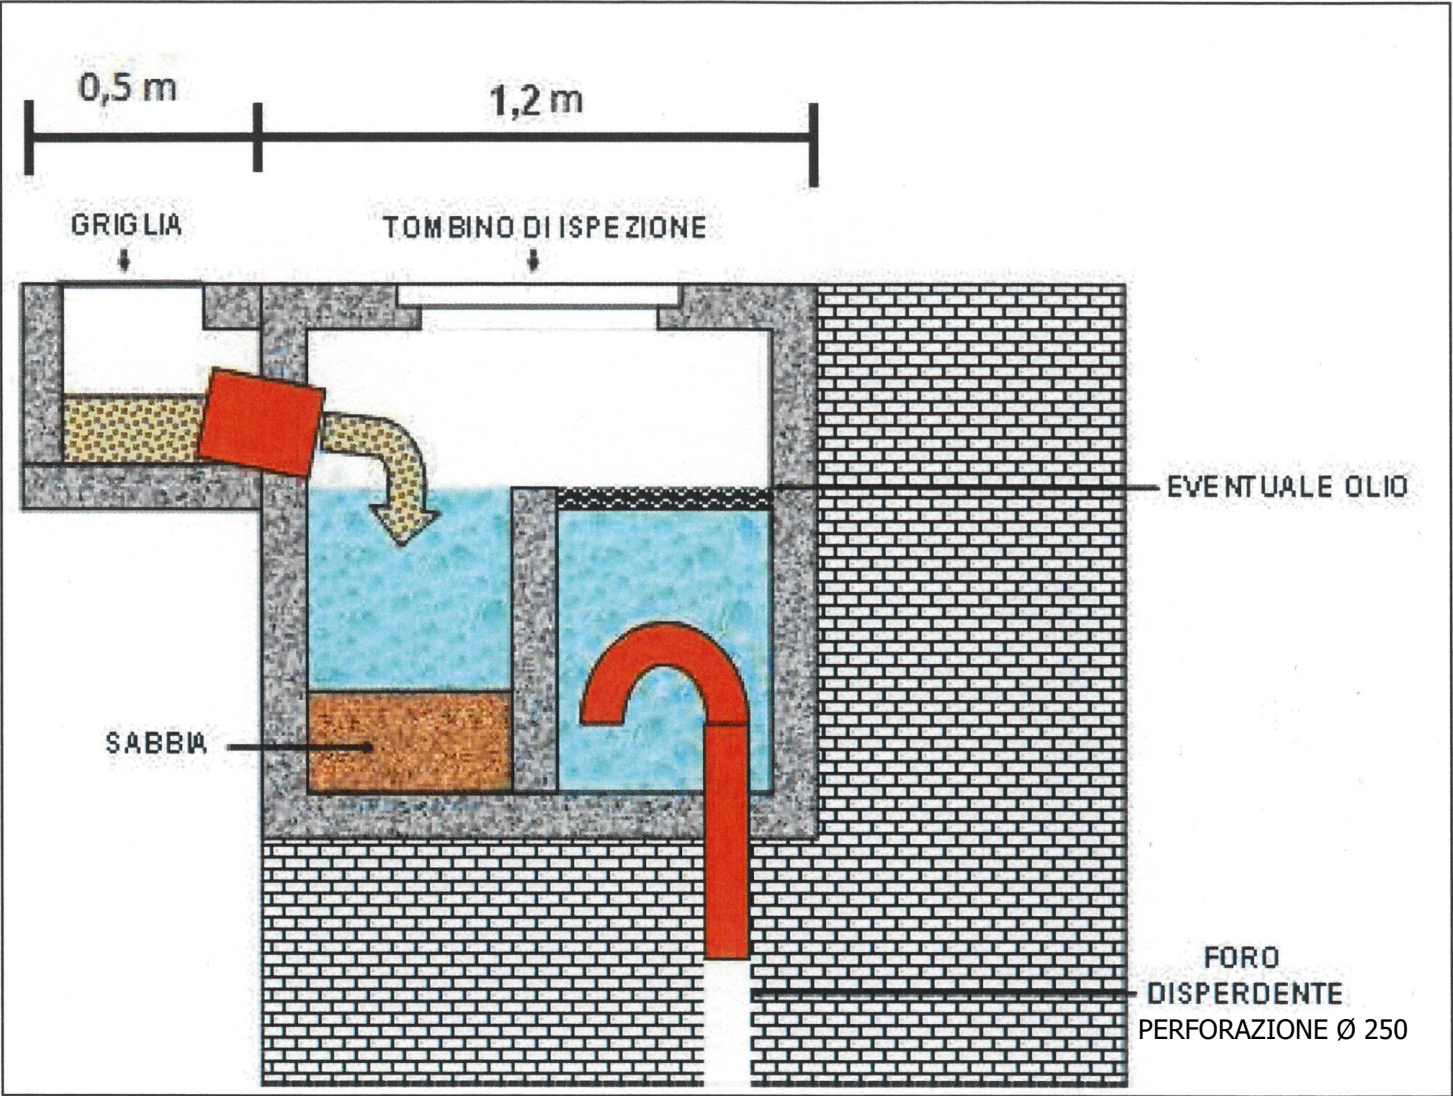

PARTICOLA SEZIONE POZZETTO CON PERFORAZIONE
scala 1/500