

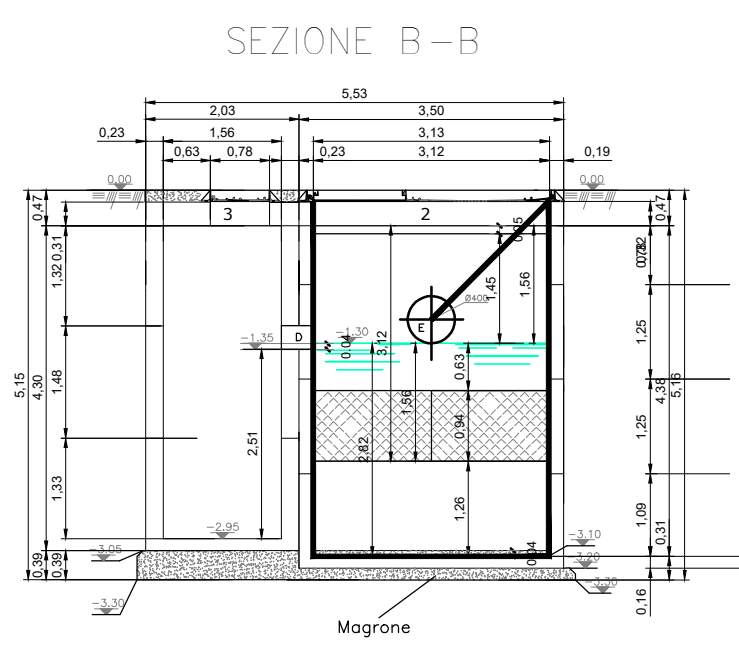
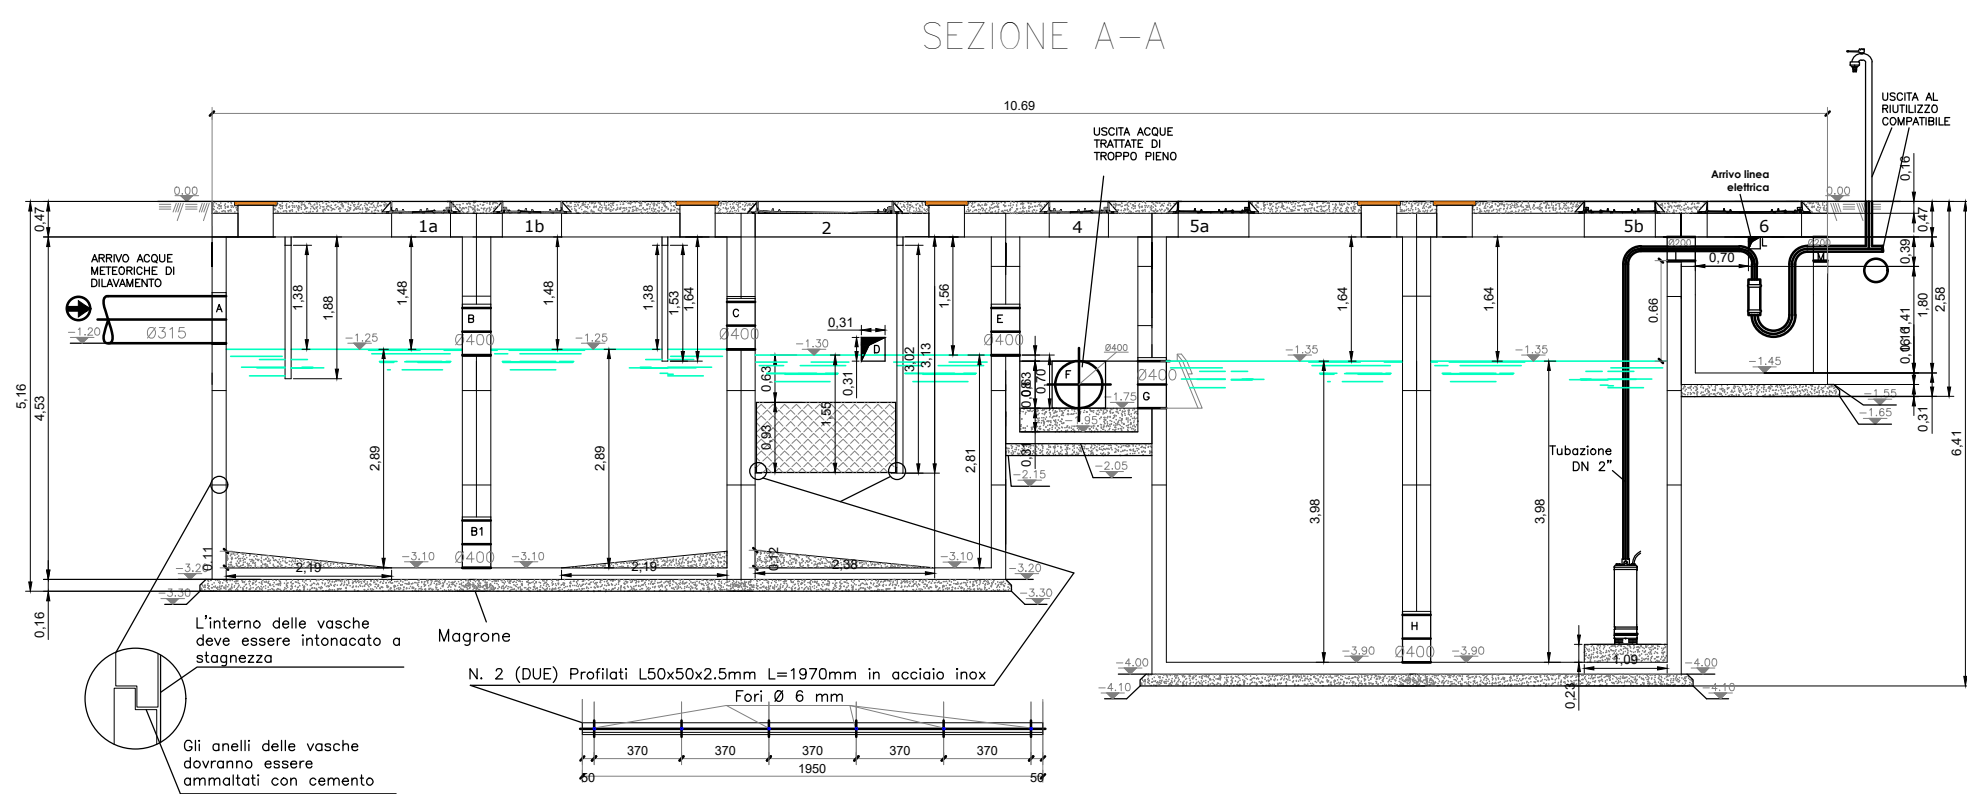


IMPIANTO TRATTAMENTO ACQUE METEORICHE

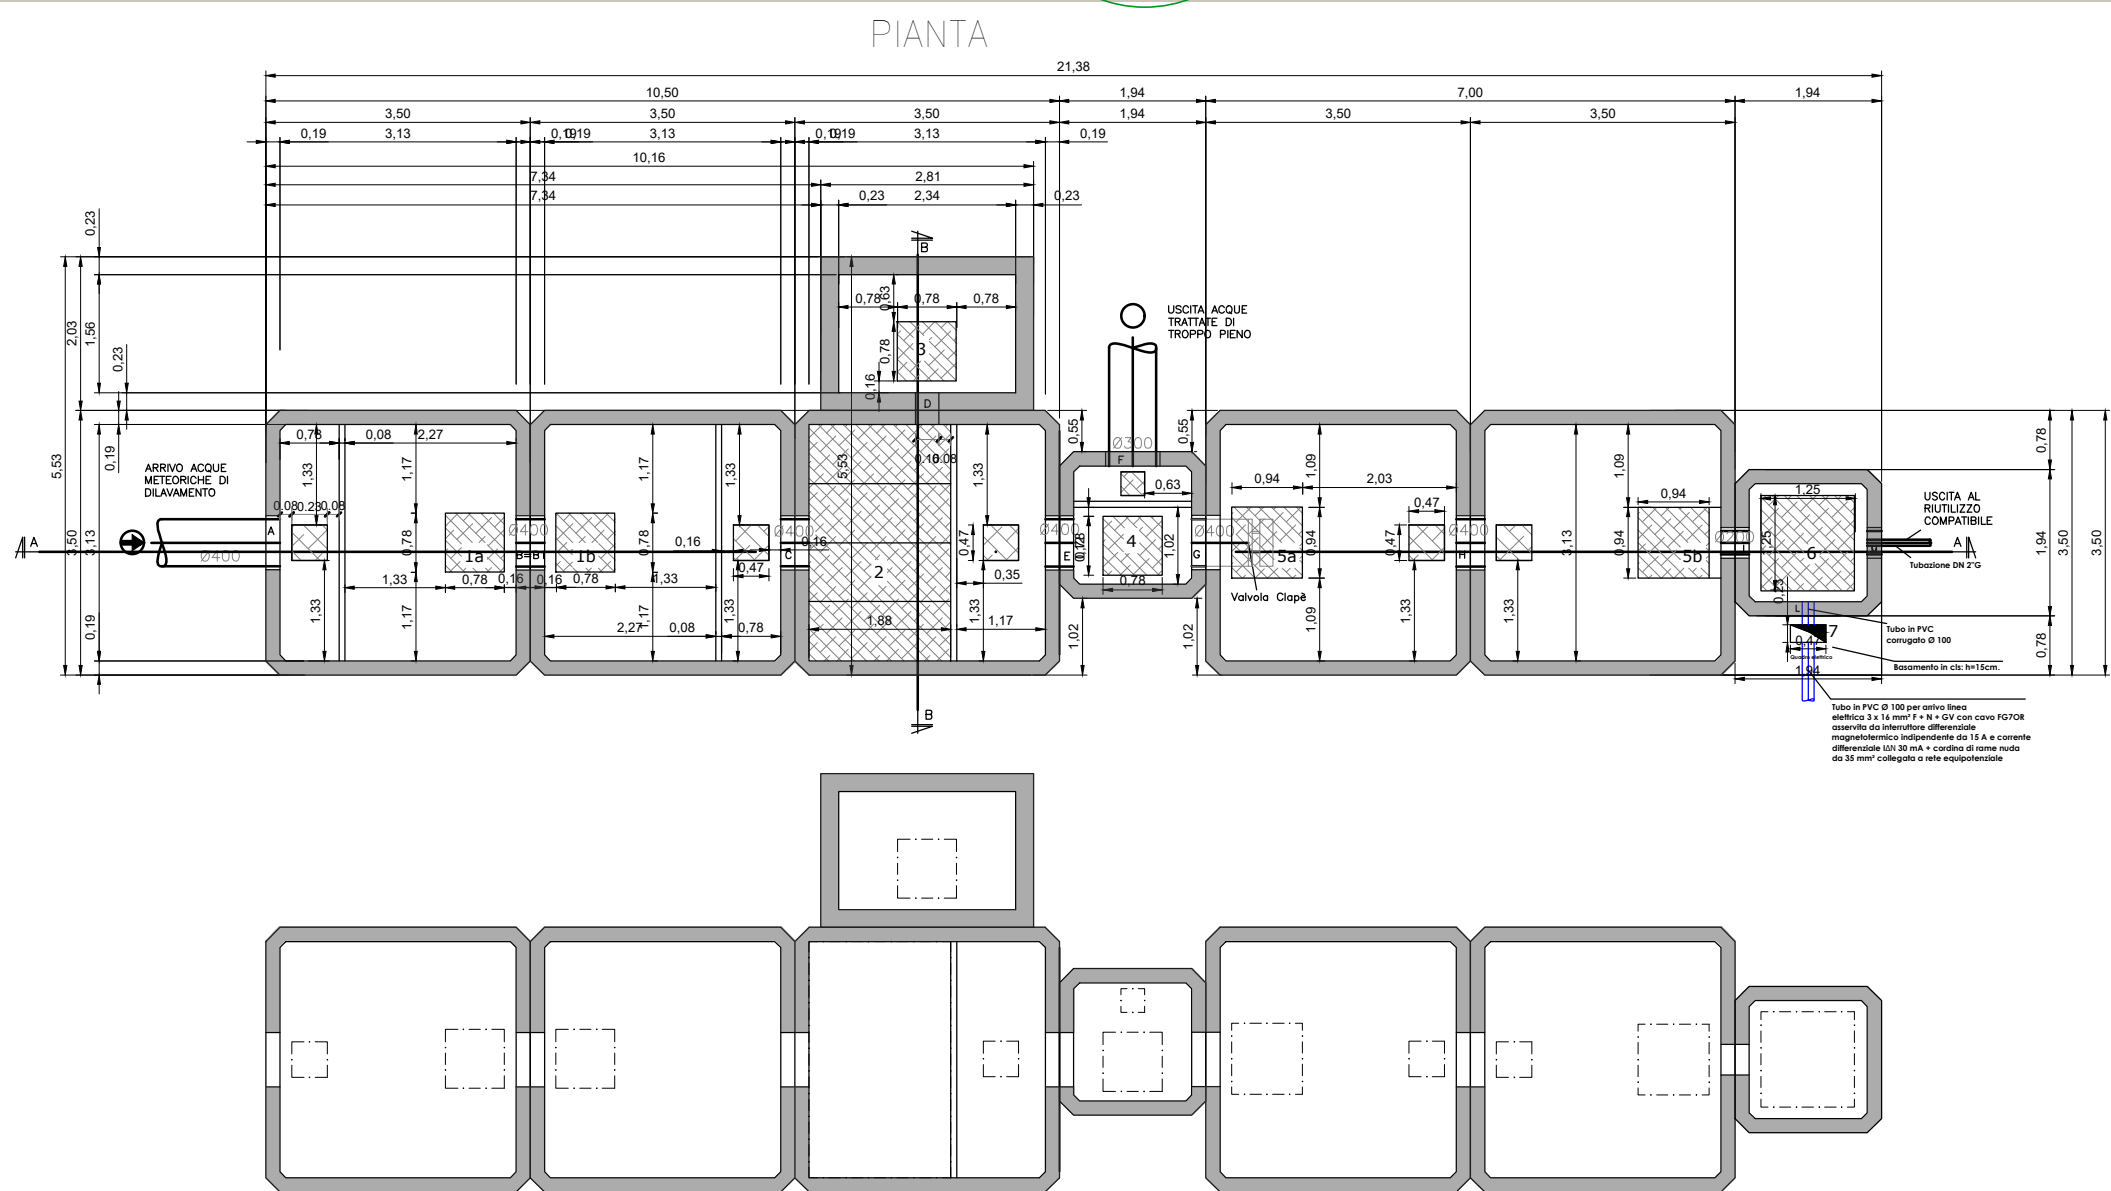

IMPIANTO TRATTAMENTO,
ACCUMULO E
RIUSO ACQUE METEORICHE PER
INNAFFIAMENTO
AREE A VERDE
Scala 1:100

TROPPO PIENO
SMALTITO PER SUB-IRRIGAZIONE
NELLO STRATO SUPERFICIALE DEL
SOTTOSUOLO

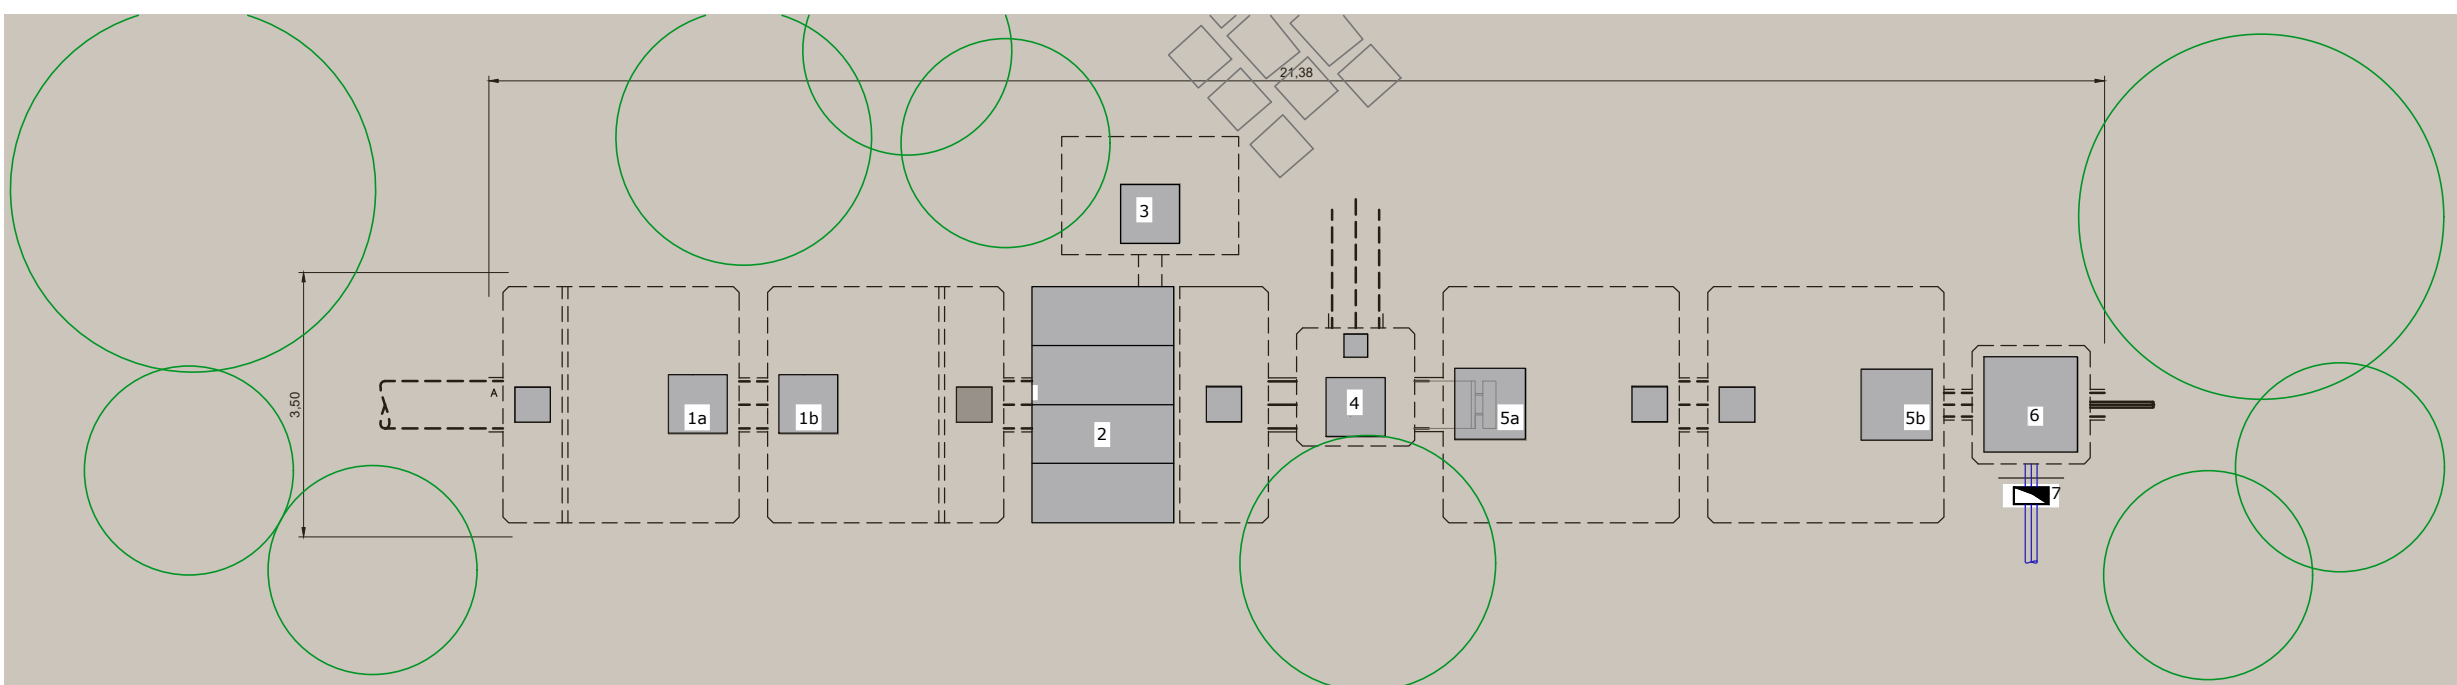



COMUNE DI TURI

ACCORDI DI PROGRAMMA EX ART. 34 D.LGS. 267/2000

RISTRUTTURAZIONE ED AMPLIAMENTO DELLA STRUTTURA TURISTICO RICETTIVA

"RELAIS VILLA MENELAO"






PROPRIETA':

Villa Menelao S.r.l.
Società Uninomiale
Via Le Ginestre II, Tratto 1 - 70010 TURI (BA)
P. IVA e C.F.: 04795040726

PROGETTO:

☐ ARCHITETTURA:  **architetto**
giuseppe romanazzi

☐ IMPIANTI:  **GNT PROGETTI S.r.l.**
Ing. Angelo Gentile

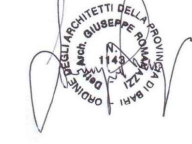☐ STRUTTURE:  **Ing. Vito Colaiani**

☐ URBANISTICA:  **Ing. Antonio Colaiani**

☐ GEOLOGIA ED AMBIENTE:  **Geologo Pasquale Pirulli**

OGGETTO:

IMPIANTO TRATTAMENTO, ACCUMULO E
RIUSO ACQUE METEORICHE
PARTICOLARE IMPIANTO TRATTAMENTO E RIUSO

TAV. **Tav.11c**

SCALA **1:100**

DATA **26.04.2023**

03					
02	INTEGRAZIONE CITTA' METROPOLITANA				26.04.2023
01	AGGIORNAMENTO				04.03.2023
00	EMISSIONE				30.08.2021
REV.	DESCRIZIONE - Description	RED. - Prep.d	CONTR. - Chk'd	APPR. - Appr.d	DATA - Date