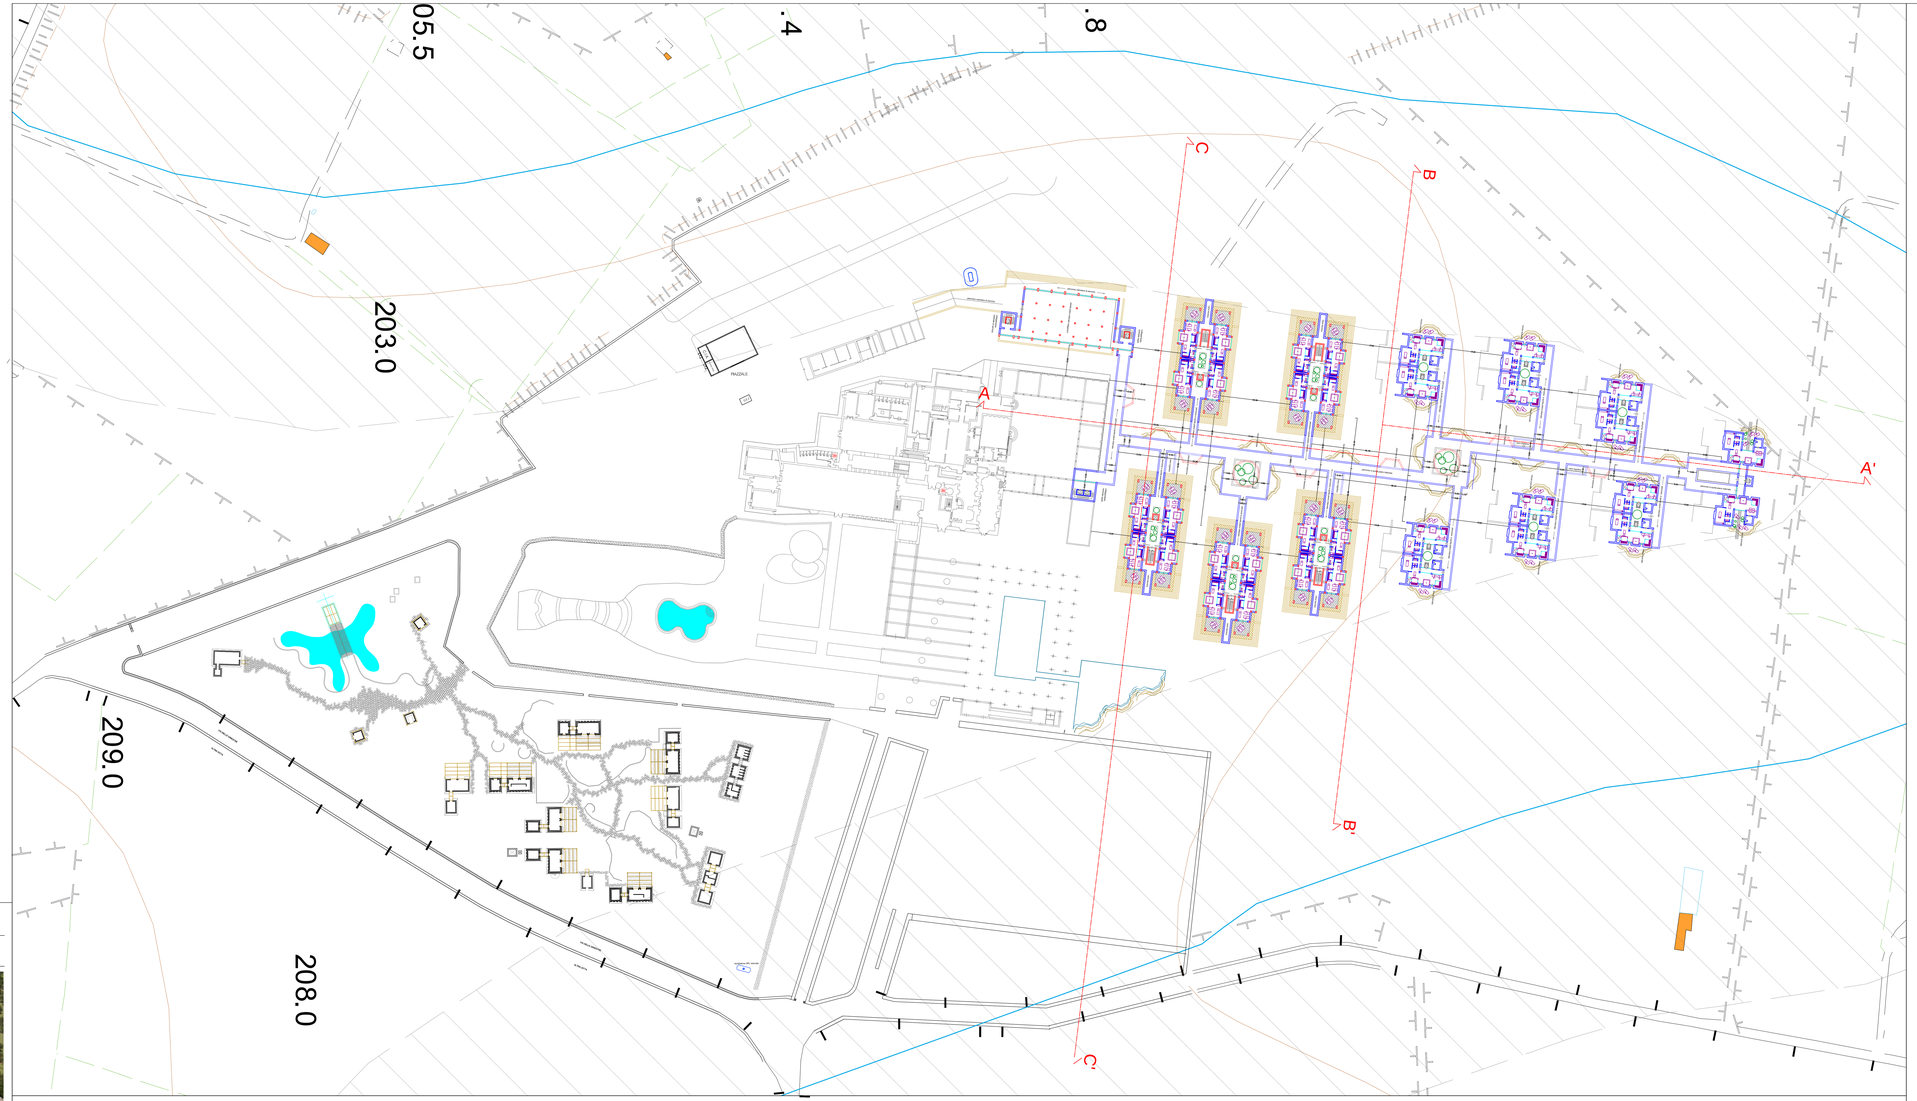

PLANIMETRIA DI PROGETTO AL PIANO INTERRATO - SEMINTERRATO Rapp. 1/500

SEZIONE TRASVERSALE " EDIFICI JUNIOR " C-C' Rapp. 1/500

edifici "Junior" rispetto alla quota progetto portico 0,00 (Q. 207,196)

SEZIONE TRASVERSALE " VILLE SUITE " B-B' Rapp. 1/500

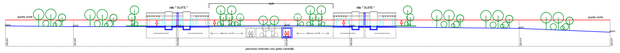

edifici "ville suite" rispetto alla quota progetto portico 0,00 (Q. 207,196)

SEZIONE LONGITUDINALE A-A' Rapp. 1/500

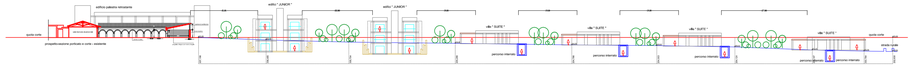

edifici "Junior"e "ville suite" rispetto alla quota progetto portico 0,00 (Q. 207,196)

Immagini "percorso di collegamento ipogeo"

COMUNE DI TURI

AMPLIAMENTO DELLA STRUTTURA TURISTICO RICETTIVA "RELAIS VILLA MENELAO"
ART. 8 D.P.R. 160/2010 - D.G.R. 21 novembre 2022 n° 1631

PROPRIETA':
Villa Menelao S.r.l.
Società Unipersonale
Via La Ginestra II, Tratto 1 - 70010 TURI (BA)
P. IVA e C.F.: 04795040726

PROGETTO:

☐ ARCHITETTURA:
architetto
giuseppe romanazzi

☐ STRUTTURE:
Ing. Vito Colaianni

☐ URBANISTICA:
Ing. Antonio Colaianni

☐ IMPIANTI:
GNT PROGETTI S.r.l.
Ing. Angelo Gentile

☐ GEOLOGIA ED AMBIENTE:
Geologo Pasquale Pirulli

OGGETTO:
Planimetria di progetto al piano interrato-seminterrato rapp. 1/500
Sezione trasversale " edifici junior " c-c' rapp. 1/500
Sezione trasversale " ville suite " b-b' rapp. 1/500
Sezione longitudinale a-a' rapp. 1/500

TAV. 05
SCALA 1:500
DATA 04.03.2023

REV.	DESCRIZIONE –	RED.	CONTR. –	APPR. –	DATA –
03					
02					
01	AGGIORNAMENTO				04.03.2023
00	EMESSEME				30.08.2021