




**AMPLIAMENTO DELLA STRUTTURA TURISTICO RICETTIVA
"RELAIS VILLA MENELAO"**
ART. 8 D.P.R. 160/2010 - D.G.R. 21 novembre 2022 n° 1631

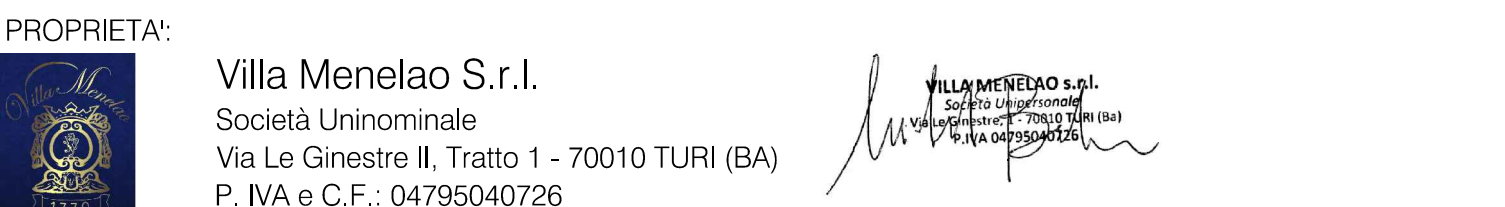

PROGETTO:

☐ ARCHITETTURA:  architetto
giuseppe romanazzi

☐ IMPIANTI:  GNT PROGETTI S.r.l.
Ing. Angelo Gentile

☐ STRUTTURE:  Ing. Vito Colaianni

☐ URBANISTICA:  Ing. Antonio Colaianni

☐ GEOLOGIA ED AMBIENTE:  Geologo Pasquale Pirulli

OGGETTO:	TAV.	09
Particolari progettuali della tipologia "reception e uffici" rapp. 1/100 piante dei vari livelli, sezioni, prospetti e render	SCALA	1: 100

03					
02					
01	ASSEGNAZIONE				04.03.2023
00	EMISSIONE				30.03.2021
REV.	DESCRIZIONE - Description	RED. - Prep.d	CONTR. - Chk'd	APPR. - Appr.d	DATA - Date