


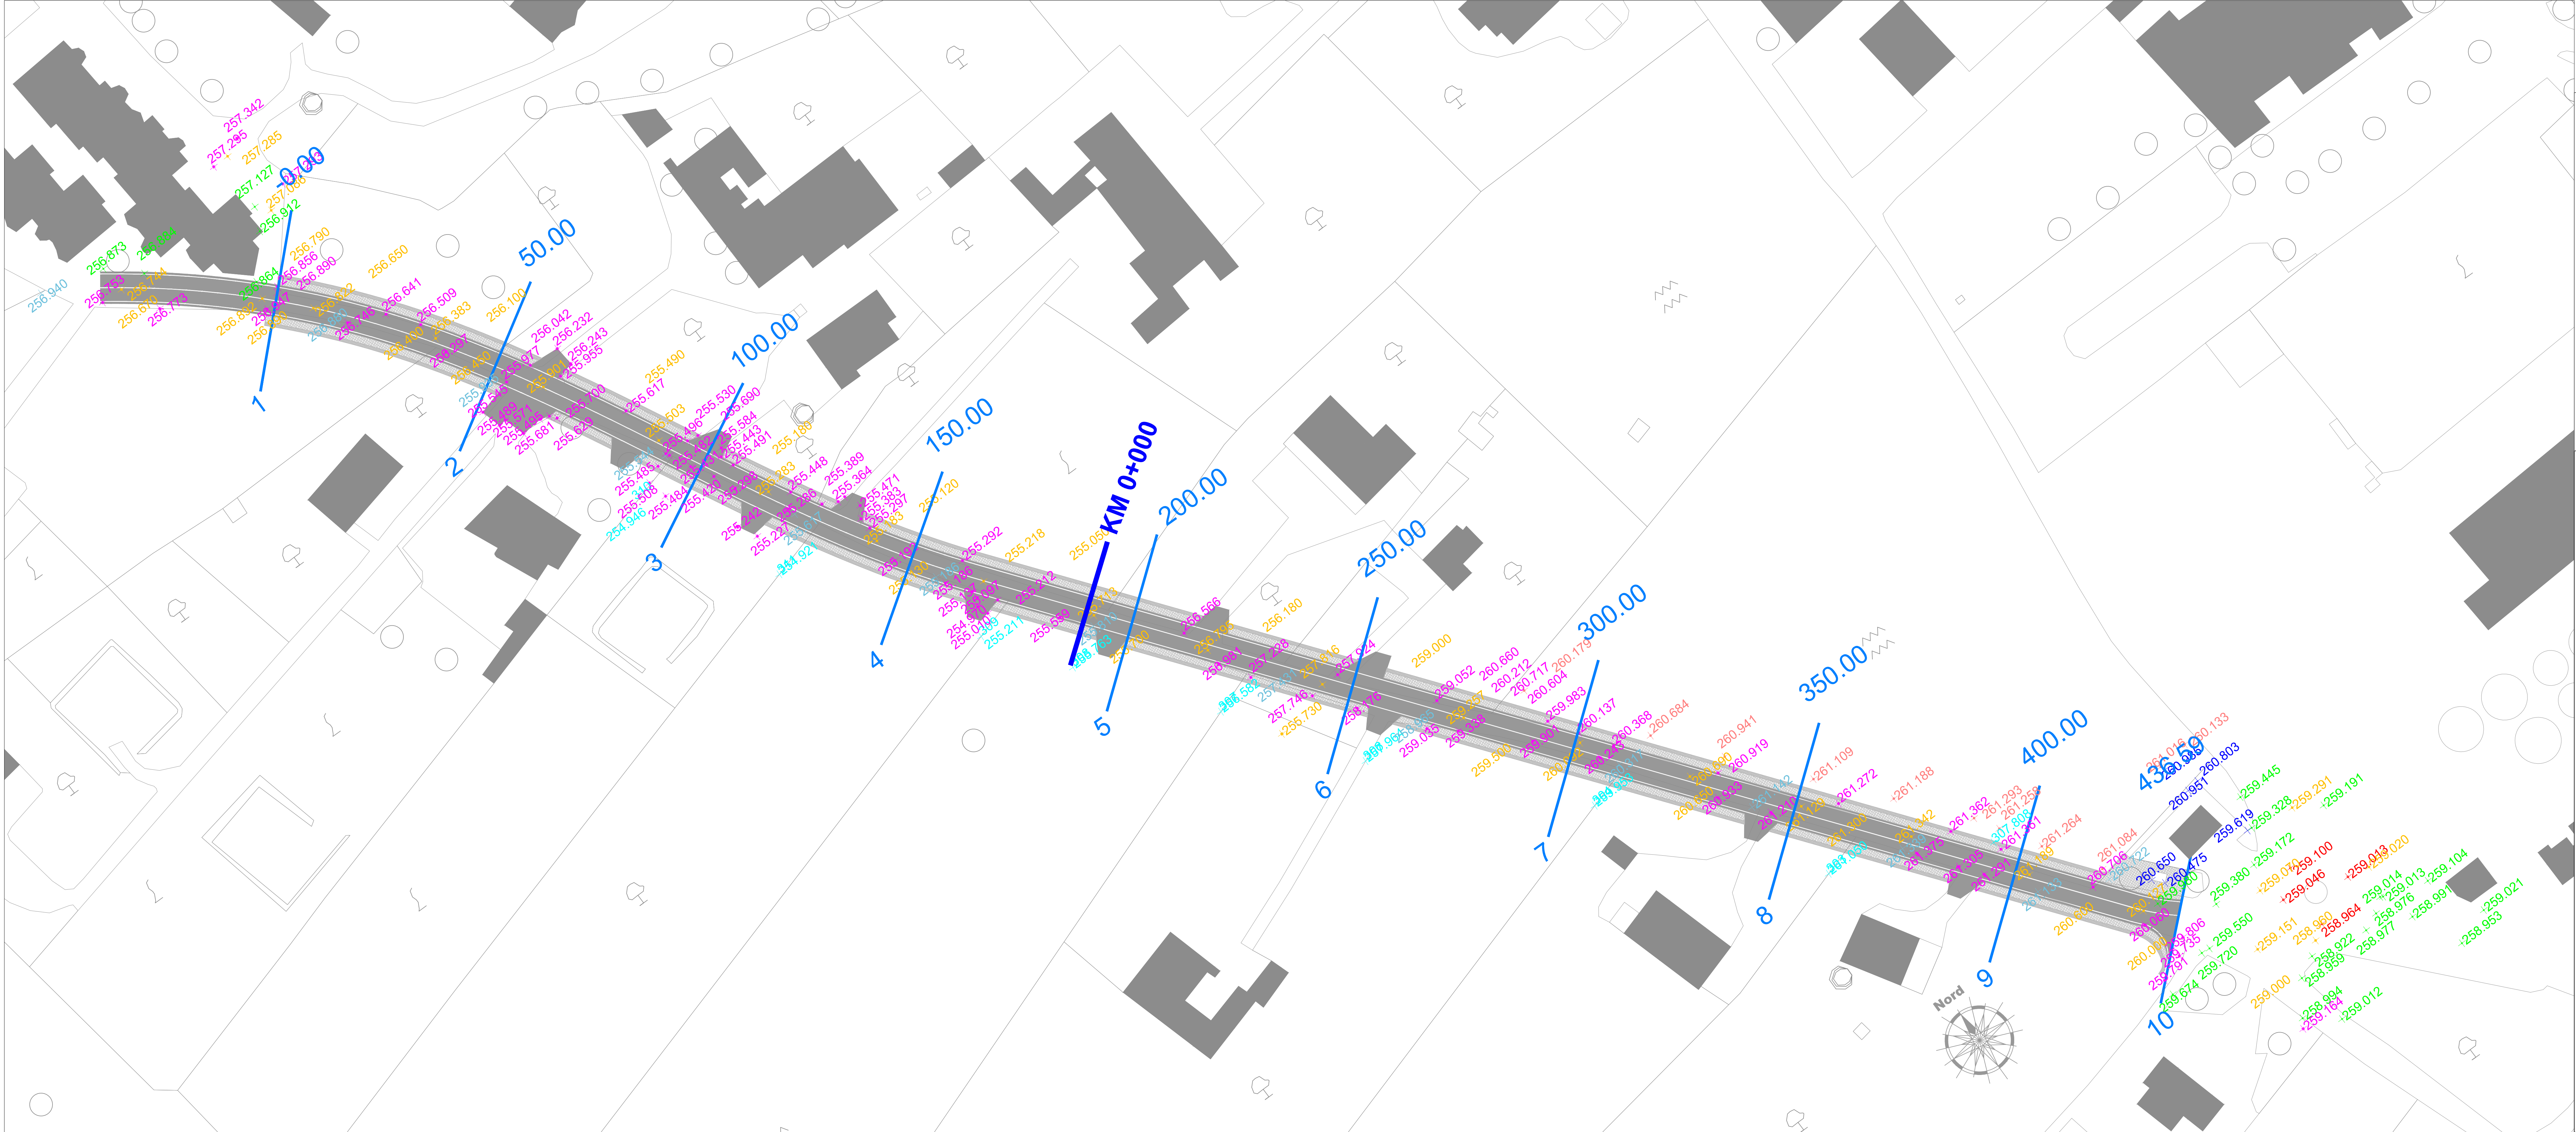

- LEGENDA**
- ROTATORIA
 - CIGLIO STR
 - QUOTA STR
 - QUOTA TERR
 - CIGLIO STR MURO SECCO
 - REC FOTOVOLT
 - PALO ENEL
 - CABINA ENEL
 - PALO TELECOM

 **CITTA' METROPOLITANA DI BARI**
SERVIZIO PIANIFICAZIONE TERRITORIALE
GENERALE - VIABILITÀ - TRASPORTI

**INTERVENTO DI ALLARGAMENTO DI SEZIONE
STRADALE DEL TRATTO VIA NOCI - S.P. 191
"TURI ALLA S.P. 58"**

PROGETTO DEFINITIVO

**PLANIMETRIA DI PROGETTO SU
RILIEVO CELERIMETRICO**

ALLEGATO
D.2.2

COLLABORATORI
Ing. Antonella Bugatti
P.I. Benedetto Bradascio
Geom. Francesco Tedeschi

GEOLOGO
Dott. Francesco Zuffo

PROGETTISTA
Ing. Francesco Curci

RILEVAMENTI
Rotondo Ingegneri Associati

RESPONSABILE DEL PROCEDIMENTO
Ing. Emilia Monaco

SCALA
1:500

DATA
31 MAR 2017

PROG. N° **34/V**