
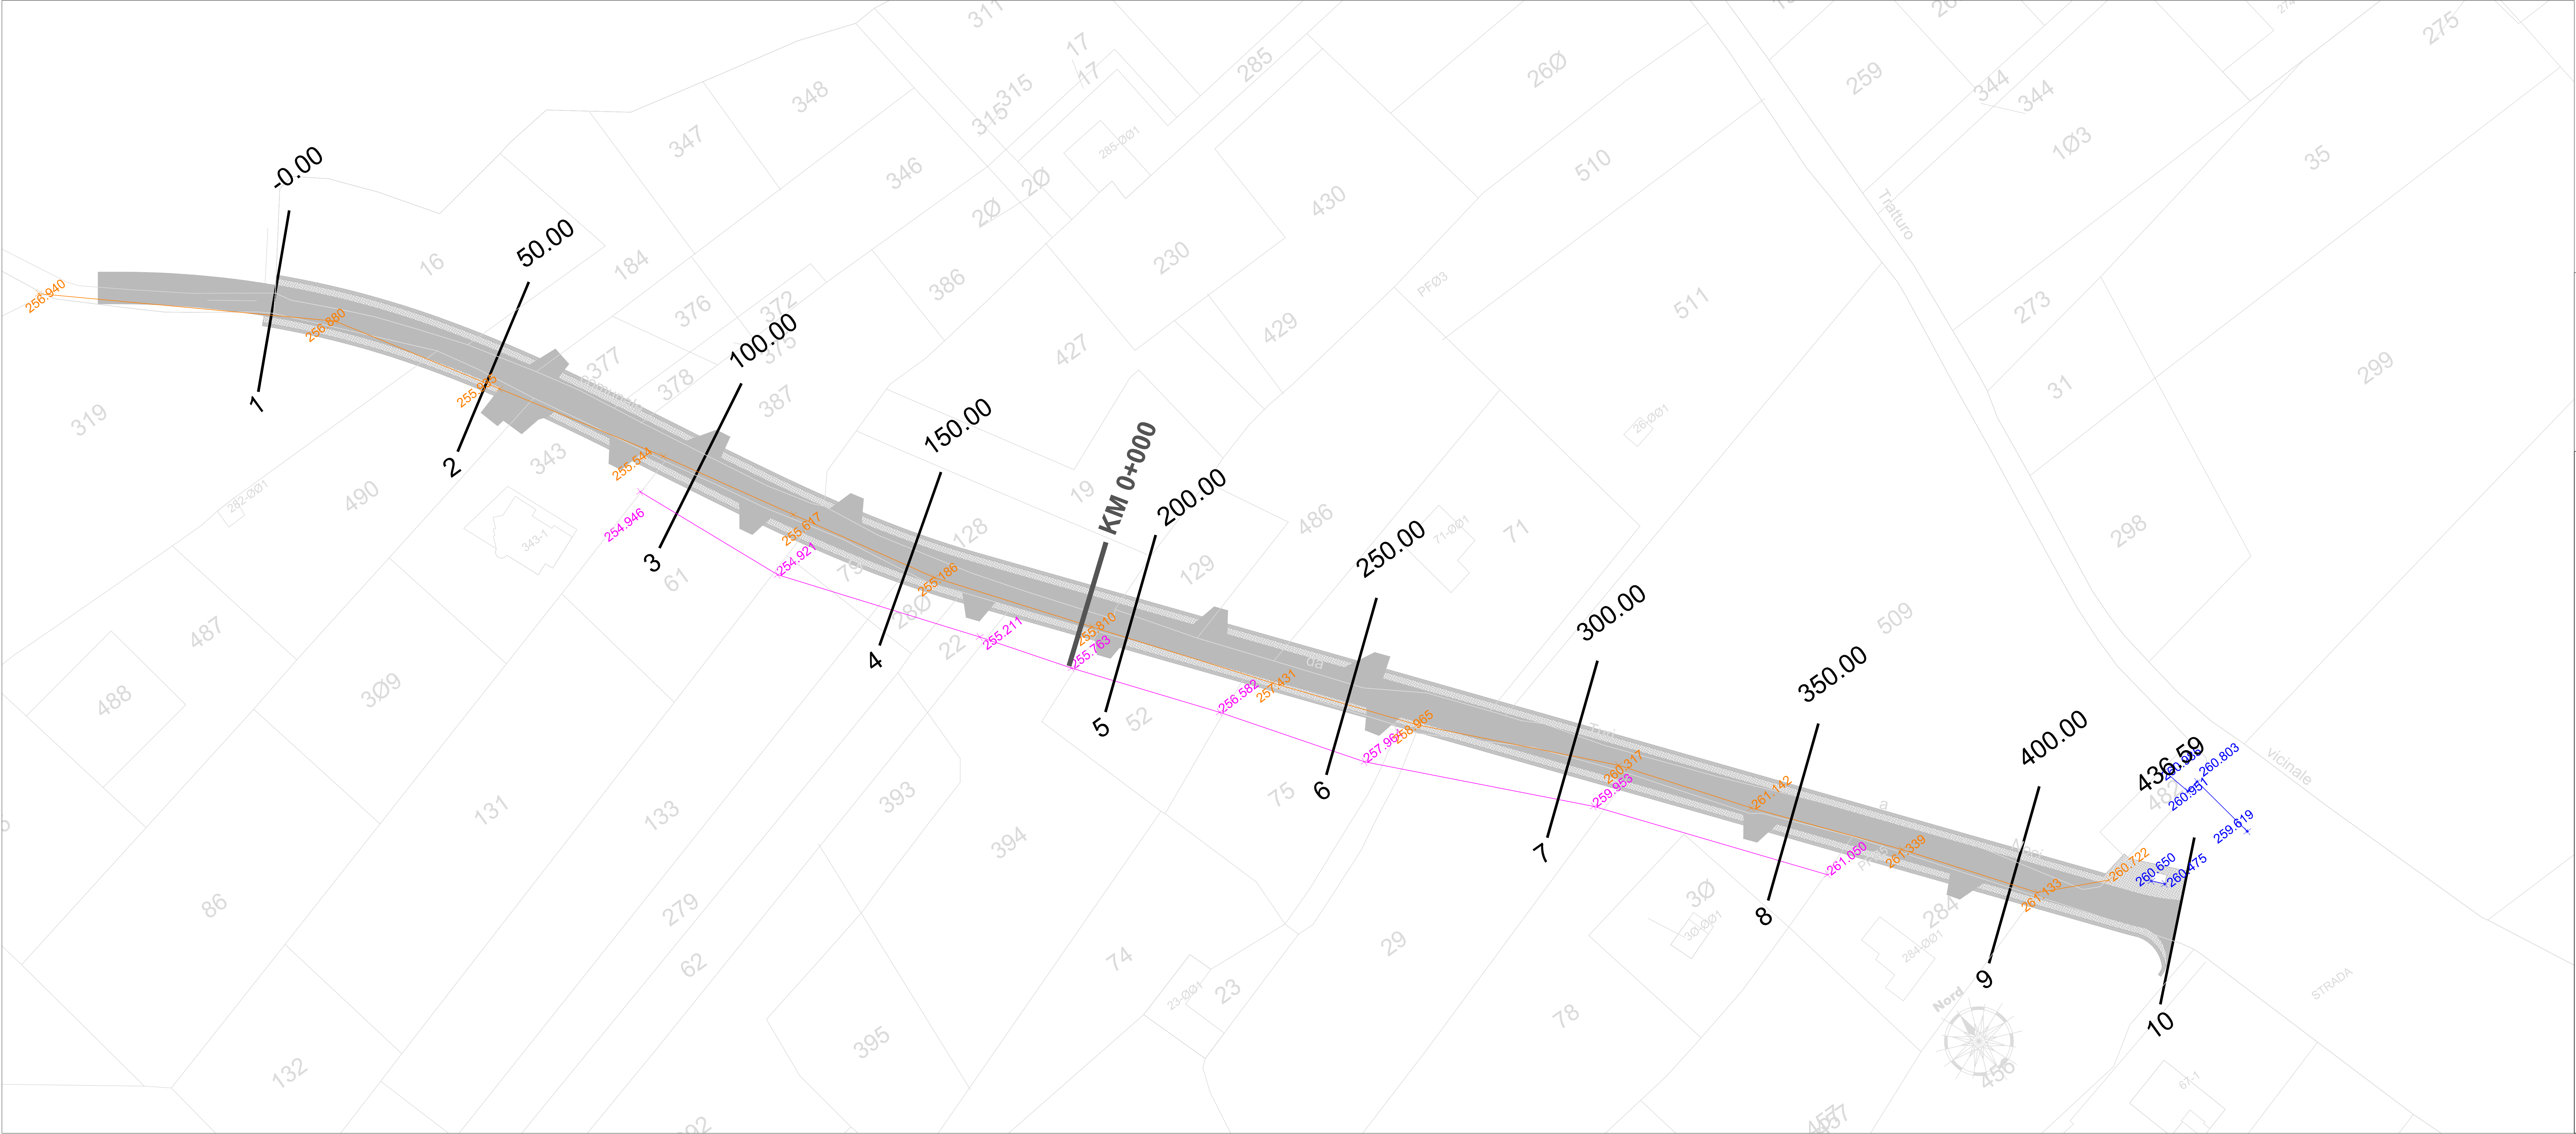


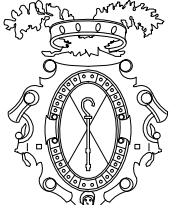

- LEGENDA**
- MANUFATTO ENEL
  - ENEL
  - TELECOM

 **CITTA' METROPOLITANA DI BARI**  
SERVIZIO PIANIFICAZIONE TERRITORIALE  
GENERALE - VIABILITÀ - TRASPORTI

**INTERVENTO DI ALLARGAMENTO DI SEZIONE  
STRADALE DEL TRATTO VIA NOCI - S.P. 191  
"TURI ALLA S.P. 58"**

**PROGETTO DEFINITIVO**

|                                                                                                 |                                  |                                                     |                                   |
|-------------------------------------------------------------------------------------------------|----------------------------------|-----------------------------------------------------|-----------------------------------|
| <b>PLANIMETRIA DI INDIVIDUAZIONE<br/>DELLE INTERFERENZE<br/>SU CATASTALE</b>                    |                                  |                                                     | ALLEGATO<br><b>D.2.3</b>          |
| COLLABORATORI<br>Ing. Antonella Bugatti<br>P.I. Benedetto Bradascio<br>Geom. Francesco Tedeschi | GEOLOGO<br>Dott. Francesco Zuffo | PROGETTISTA<br>Ing. Francesco Curci                 | SCALA<br><br>1:500                |
|                                                                                                 |                                  | RILEVAMENTI<br>Rotondo Ingegneri Associati          |                                   |
|                                                                                                 |                                  | RESPONSABILE DEL PROCEDIMENTO<br>Ing. Emilia Monaco |                                   |
|                                                                                                 |                                  |                                                     | DATA 31 MAR 2017<br>PROG. N° 34/V |