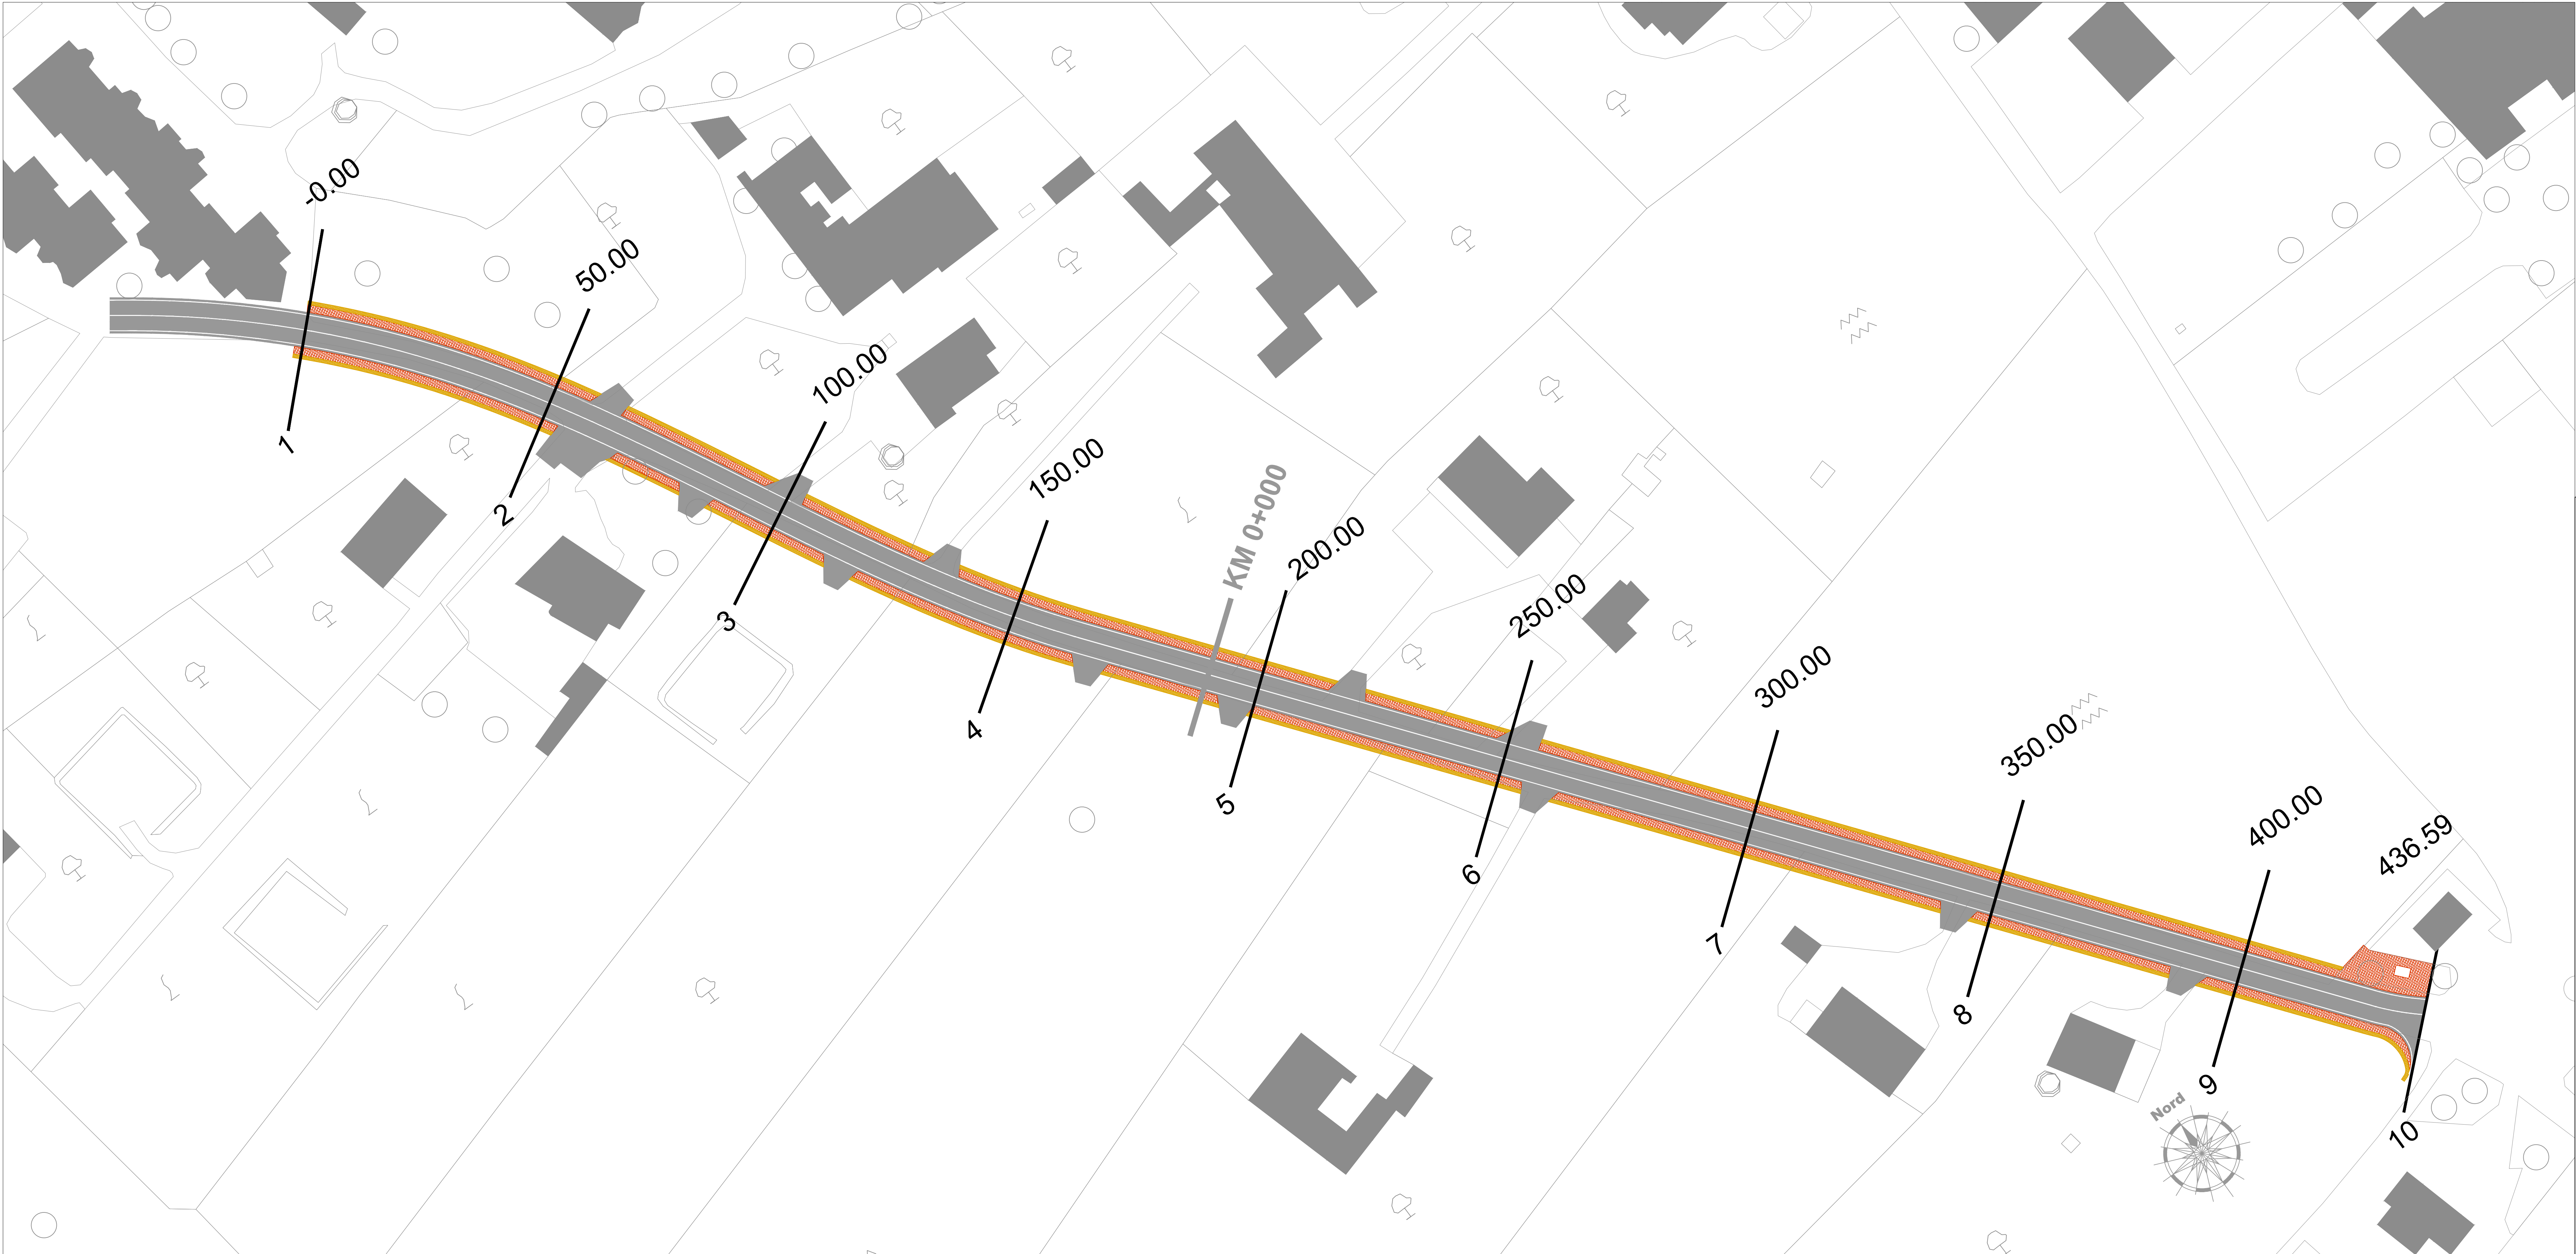


CITTA' METROPOLITANA DI BARI
SERVIZIO PIANIFICAZIONE TERRITORIALE
GENERALE - VIABILITÀ - TRASPORTI

INTERVENTO DI ALLARGAMENTO DI SEZIONE
STRADALE DEL TRATTO VIA NOCI - S.P. 191
"TURI ALLA S.P. 58"

PROGETTO DEFINITIVO

INQUADRAMENTO DEL
PROGETTO SU
AEROFOTOGRAMMETRICO

ALLEGATO
D.3.4

COLLABORATORI
Ing. Antonella Bugatti
P.I. Benedetto Bradascio
Geom. Francesco Tedeschi

GEOLOGO
Dott. Francesco Zuffo

PROGETTISTA
Ing. Francesco Curci

SCALA

1:500

RILEVAMENTI
Rotondo Ingegneri Associati

RESPONSABILE DEL PROCEDIMENTO
Ing. Emilia Monaco

DATA 31 MAR 2017

PROG. N° 34/V