

CITTA' METROPOLITANA DI BARI

SERVIZIO PIANIFICAZIONE TERRITORIALE
GENERALE - VIABILITÀ - TRASPORTI

INTERVENTO DI ALLARGAMENTO DI SEZIONE STRADALE DEL TRATTO VIA NOCI - S.P. 191 "TURI ALLA S.P. 58"

PROGETTO DEFINITIVO

QUADERNO DELLE SEZIONI TRASVERSALI

ALLEGATO

D.6.1

COLLABORATORI
Ing. Antonella Bugatti
P.I. Benedetto Bradascio
Geom. Francesco Tedeschi

GEOLOGO
Dott. Francesco Zuffo

PROGETTISTA
Ing. Francesco Curci

RILEVAMENTI
Rotondo Ingegneri Associati

RESPONSABILE DEL PROCEDIMENTO
Ing. Emilia Monaco

SCALA

1:50


DATA 31 MAR 2017

PROG. N° 34/V

PROFILO: S.P. 191

SEZIONE: 1

PROGRESSIVA: -0.00

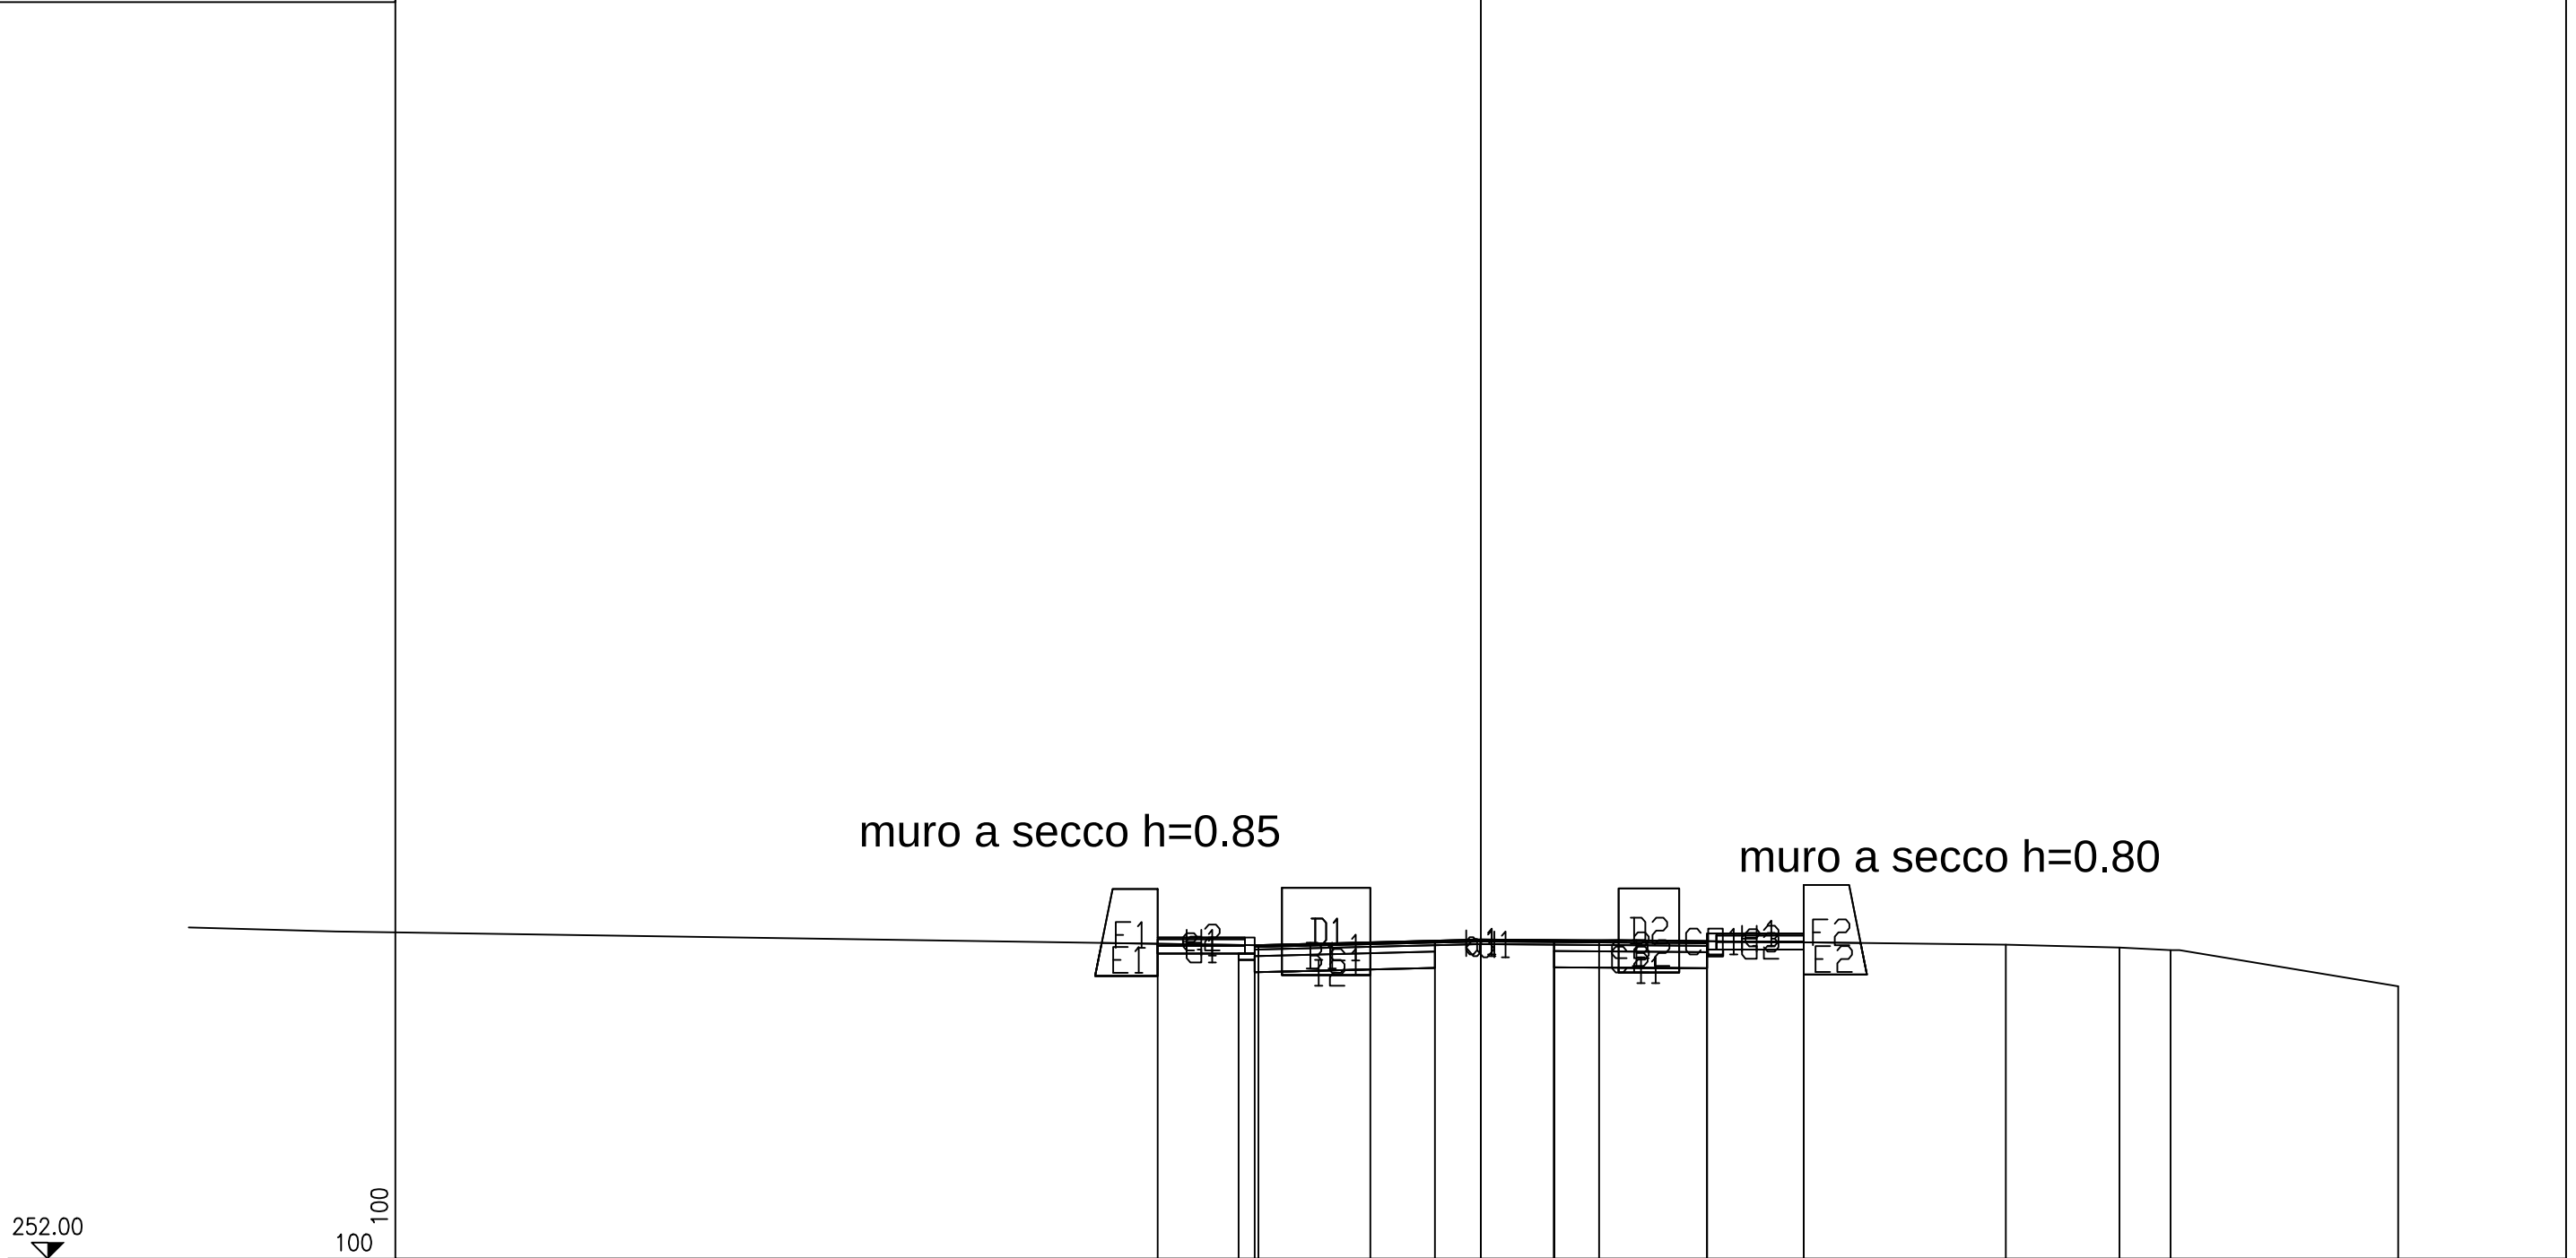


QUOTE TERRENO			256.85	256.89		256.93		256.86	256.81	256.77		256.21
PARZIALI TERRENO	14.28			1.73		3.54		6.30		1.76	0.78	3.53
PROGRESSIVE TERRENO			-3.44	-1.71		1.83		8.13	9.89	10.67		14.20
QUOTE PROGETTO			256.85			256.94		256.91				
QUOTE RILEVATO		256.87	256.72		256.90	256.51	256.92	256.68	256.78	256.90		
PARZIALI RILEVATO		1.25		3.04			2.37	0.25	1.25			
PROGRESSIVE RILEVATO		-5.00	-3.75		-0.71	1.13	1.13	3.50	5.00	5.00		

PROFILO: S.P. 191

SEZIONE: 2

PROGRESSIVA:	50.00
--------------	-------

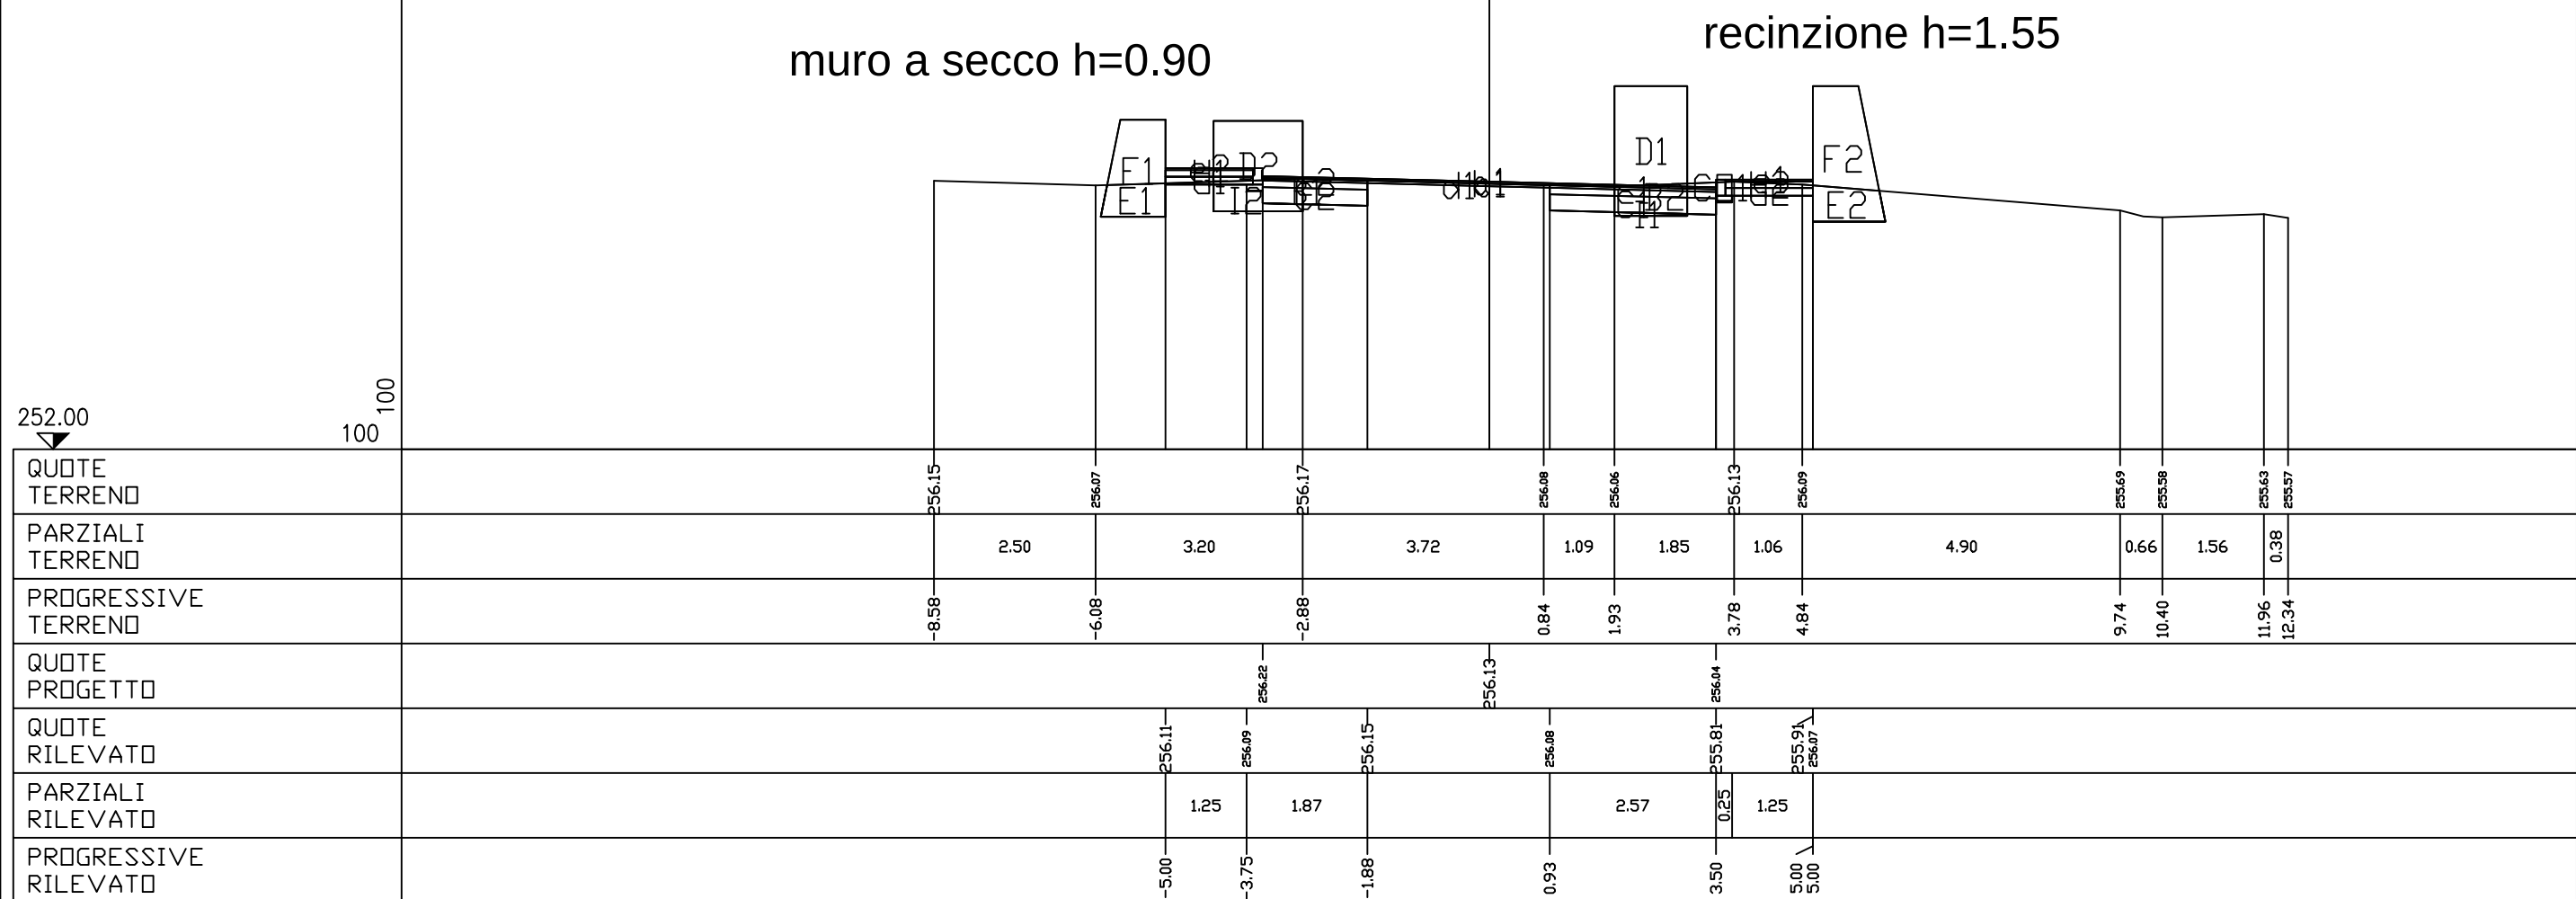


PROFILO: S.P. 191

SEZIONE: 3

PROGRESSIVA: 100.00

recinzione h=1.55

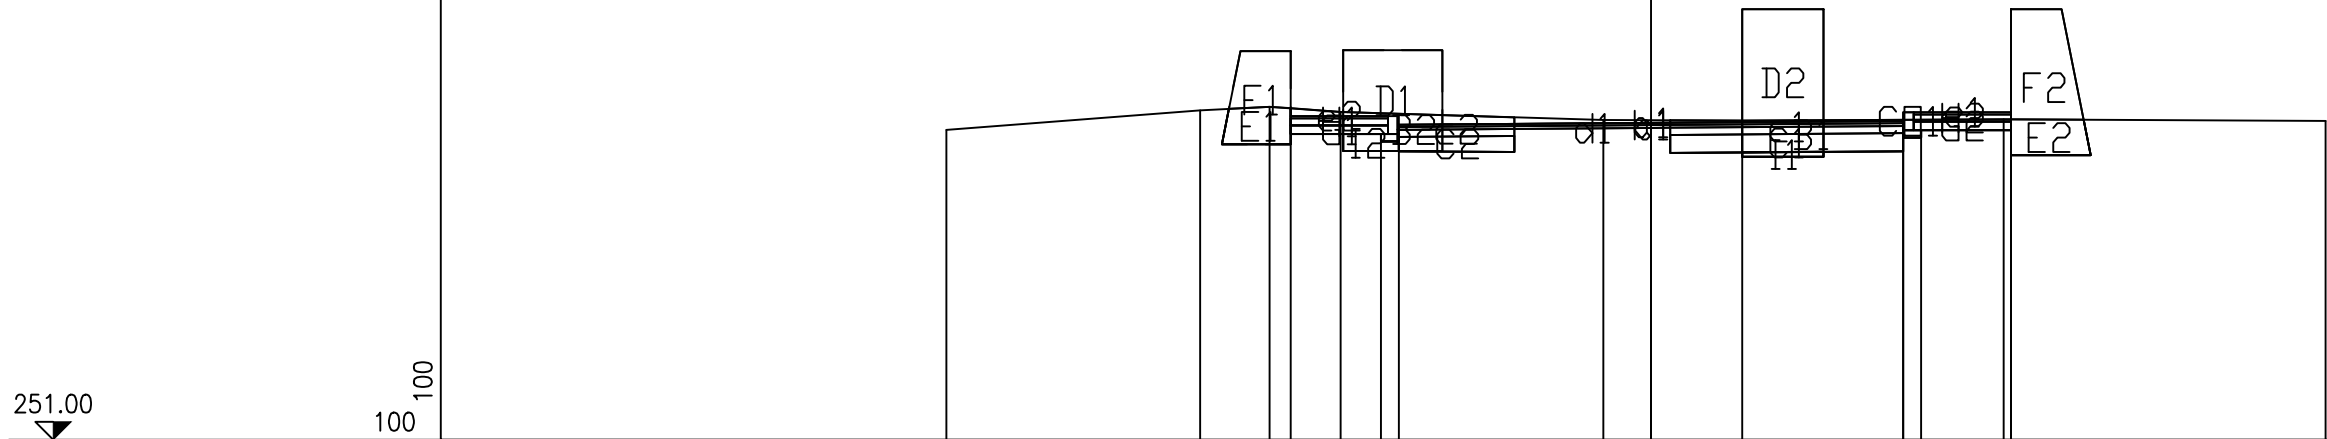


QUOTE TERRENO	255.30	255.57	255.62	255.55	255.44	255.43	255.45	255.43
PARZIALI TERRENO	3.52	0.97	0.98	3.65	1.93	3.62	4.48	
PROGRESSIVE TERRENO	-9.78	-6.26	-5.29	-4.31	-0.66	1.27	4.89	9.37
QUOTE PROGETTO				255.37	255.40		255.42	
QUOTE RILEVATO			255.60	255.24	254.98	255.00	255.29	255.45
PARZIALI RILEVATO			1.25	3.75	3.50	0.25	1.25	
PROGRESSIVE RILEVATO			-5.00	-3.75	0.00	3.50	5.00	5.00

[illegible]

PROFILO: S.P. 191

SEZIONE: 5


PROGRESSIVA: 200.00

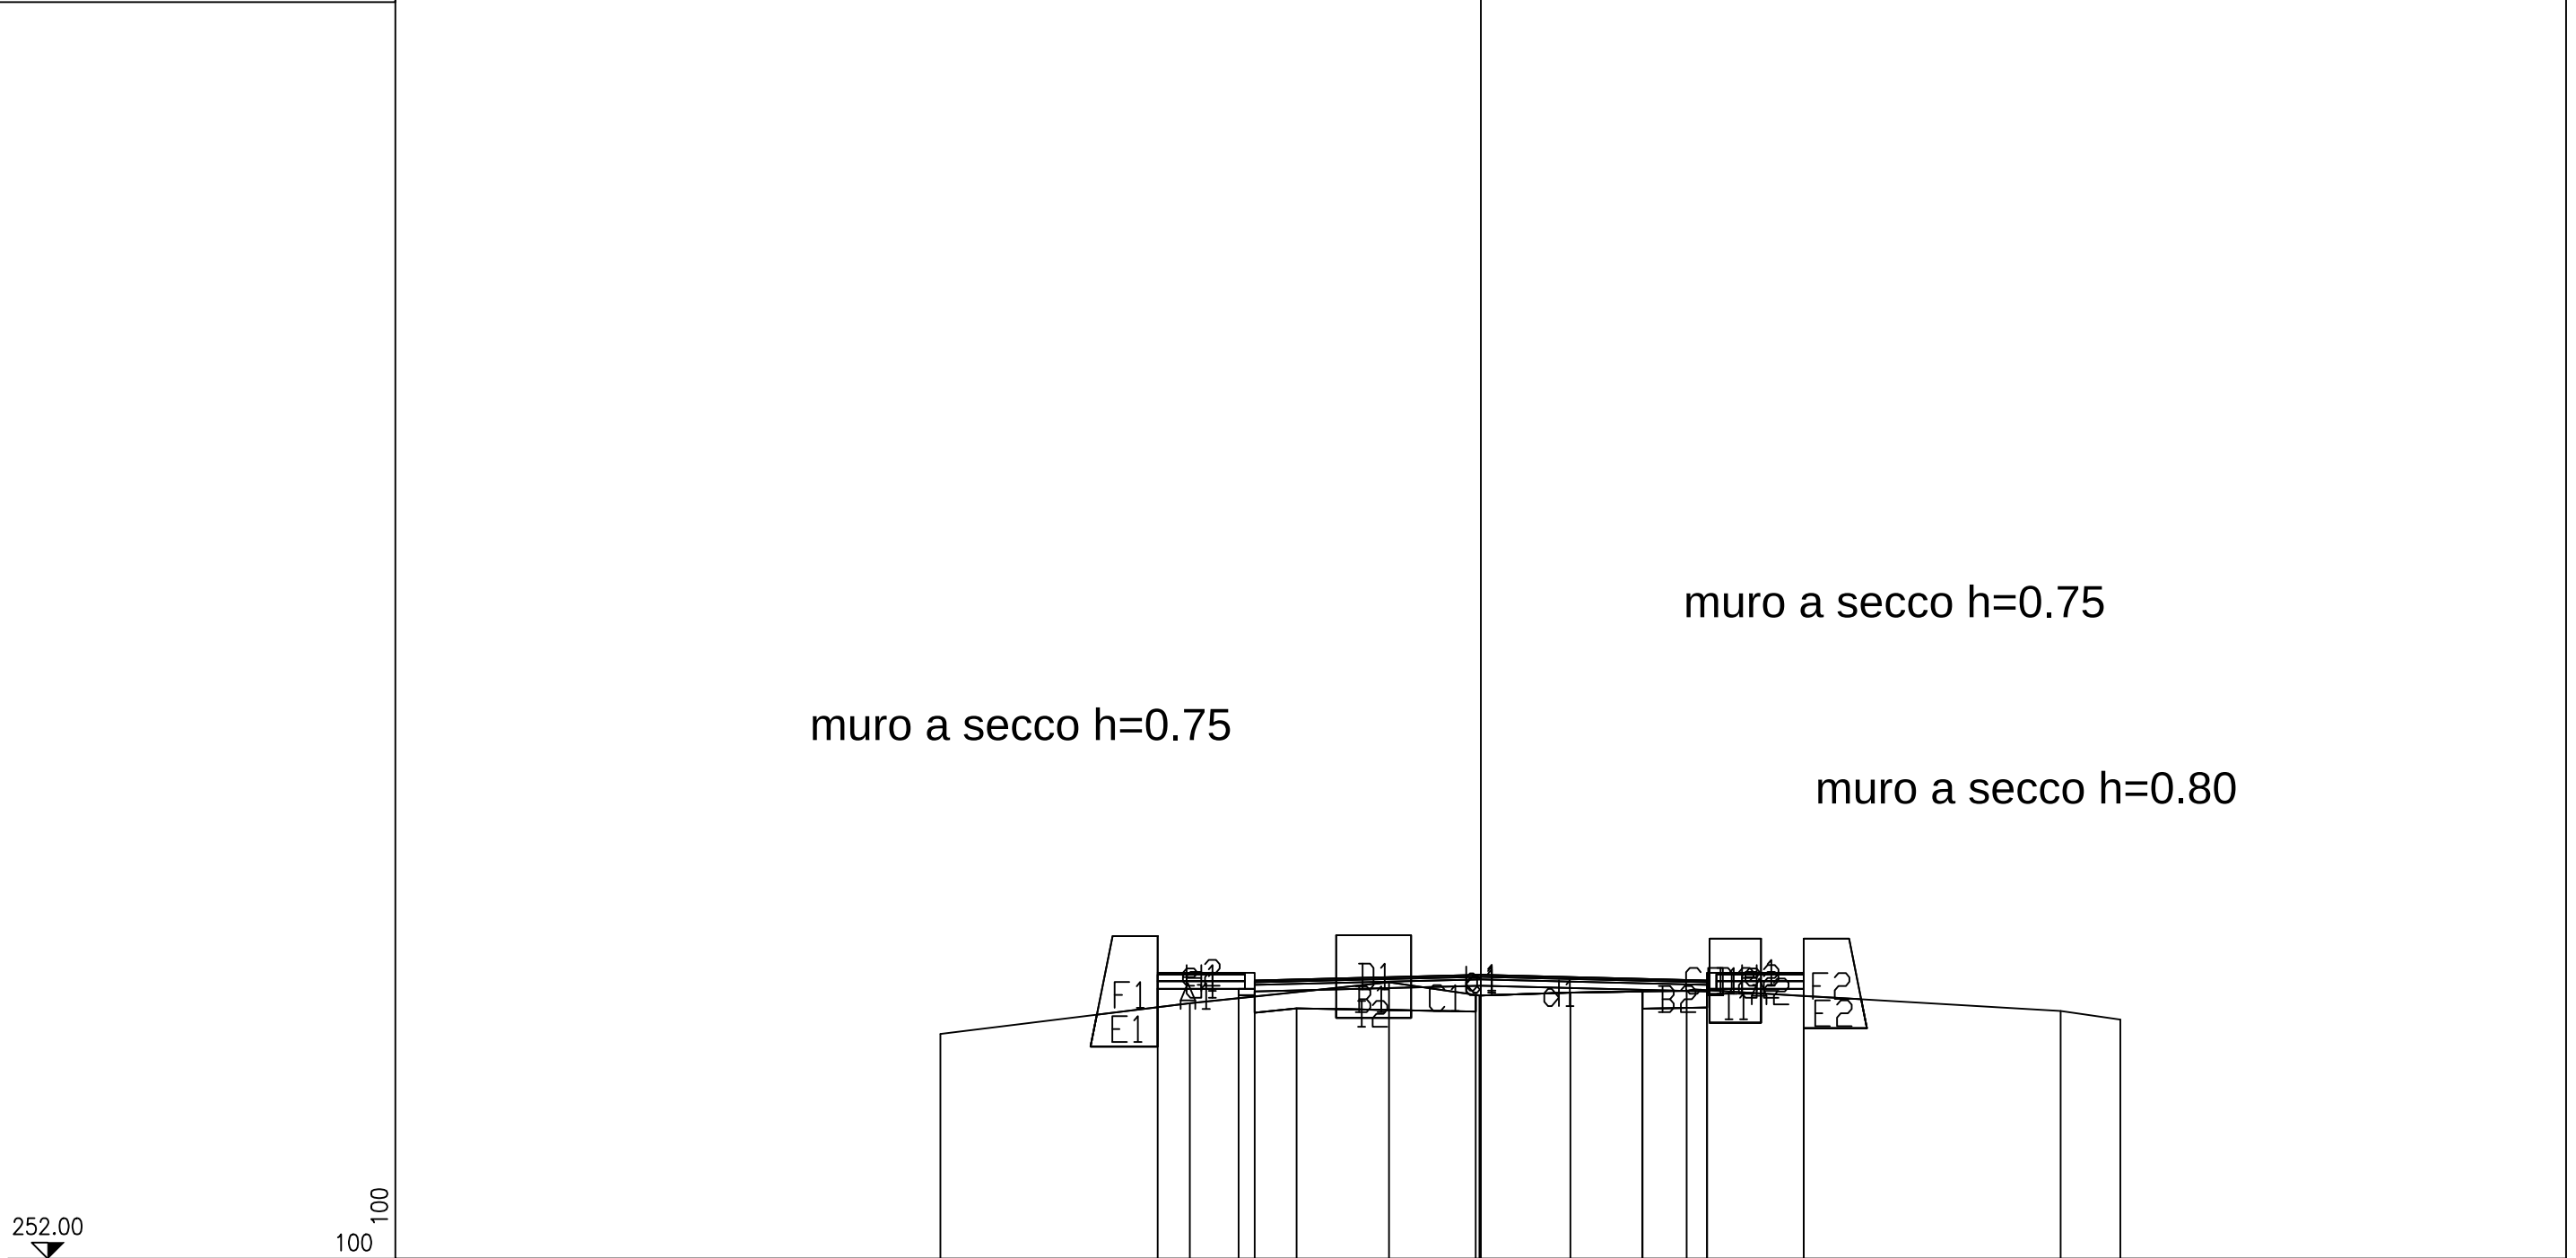

QUOTE TERRENO	255.48	255.95	256.28	256.07	256.12	256.15	256.15	255.83	255.70
PARZIALI TERRENO		3.86	3.08	1.40	1.41	1.80	5.78	0.93	
PROGRESSIVE TERRENO	-8.36	-4.50	-1.42	-0.02	1.39	3.19		8.97	9.90
QUOTE PROGETTO		256.31	256.31	256.39		256.31			
QUOTE RILEVATO		256.18	256.18	255.87		256.14		256.18	256.07
PARZIALI RILEVATO		1.25	0.90	2.77		1.00		1.25	
PROGRESSIVE RILEVATO		-5.00	-3.75	-2.85	-0.08	2.50	3.50	5.00	5.00

PROFILO: S.P. 191	
SEZIONE: 6	
PROGRESSIVA: 250.00	
QUOTE TERRENO	256.06 258.20 258.12 258.08 258.08 258.08 257.77 257.12 256.80
PARZIALI TERRENO	4.15 1.49 3.69 1.46 0.81 1.61 3.89 3.61
PROGRESSIVE TERRENO	-7.12 -2.97 -1.48 2.21 3.67 4.48 6.09 9.98 13.59
QUOTE PROGETTO	258.04 258.13 258.04 257.81 257.91
QUOTE RILEVATO	258.13 257.91 258.11 257.64 256.08 257.81 257.98 257.91
PARZIALI RILEVATO	1.25 3.27 0.51 0.25 1.25
PROGRESSIVE RILEVATO	-5.00 -3.75 -0.48 2.98 3.50 5.00 5.00

PROFILO:	S.P. 191
SEZIONE:	7
PROGRESSIVA:	300.00

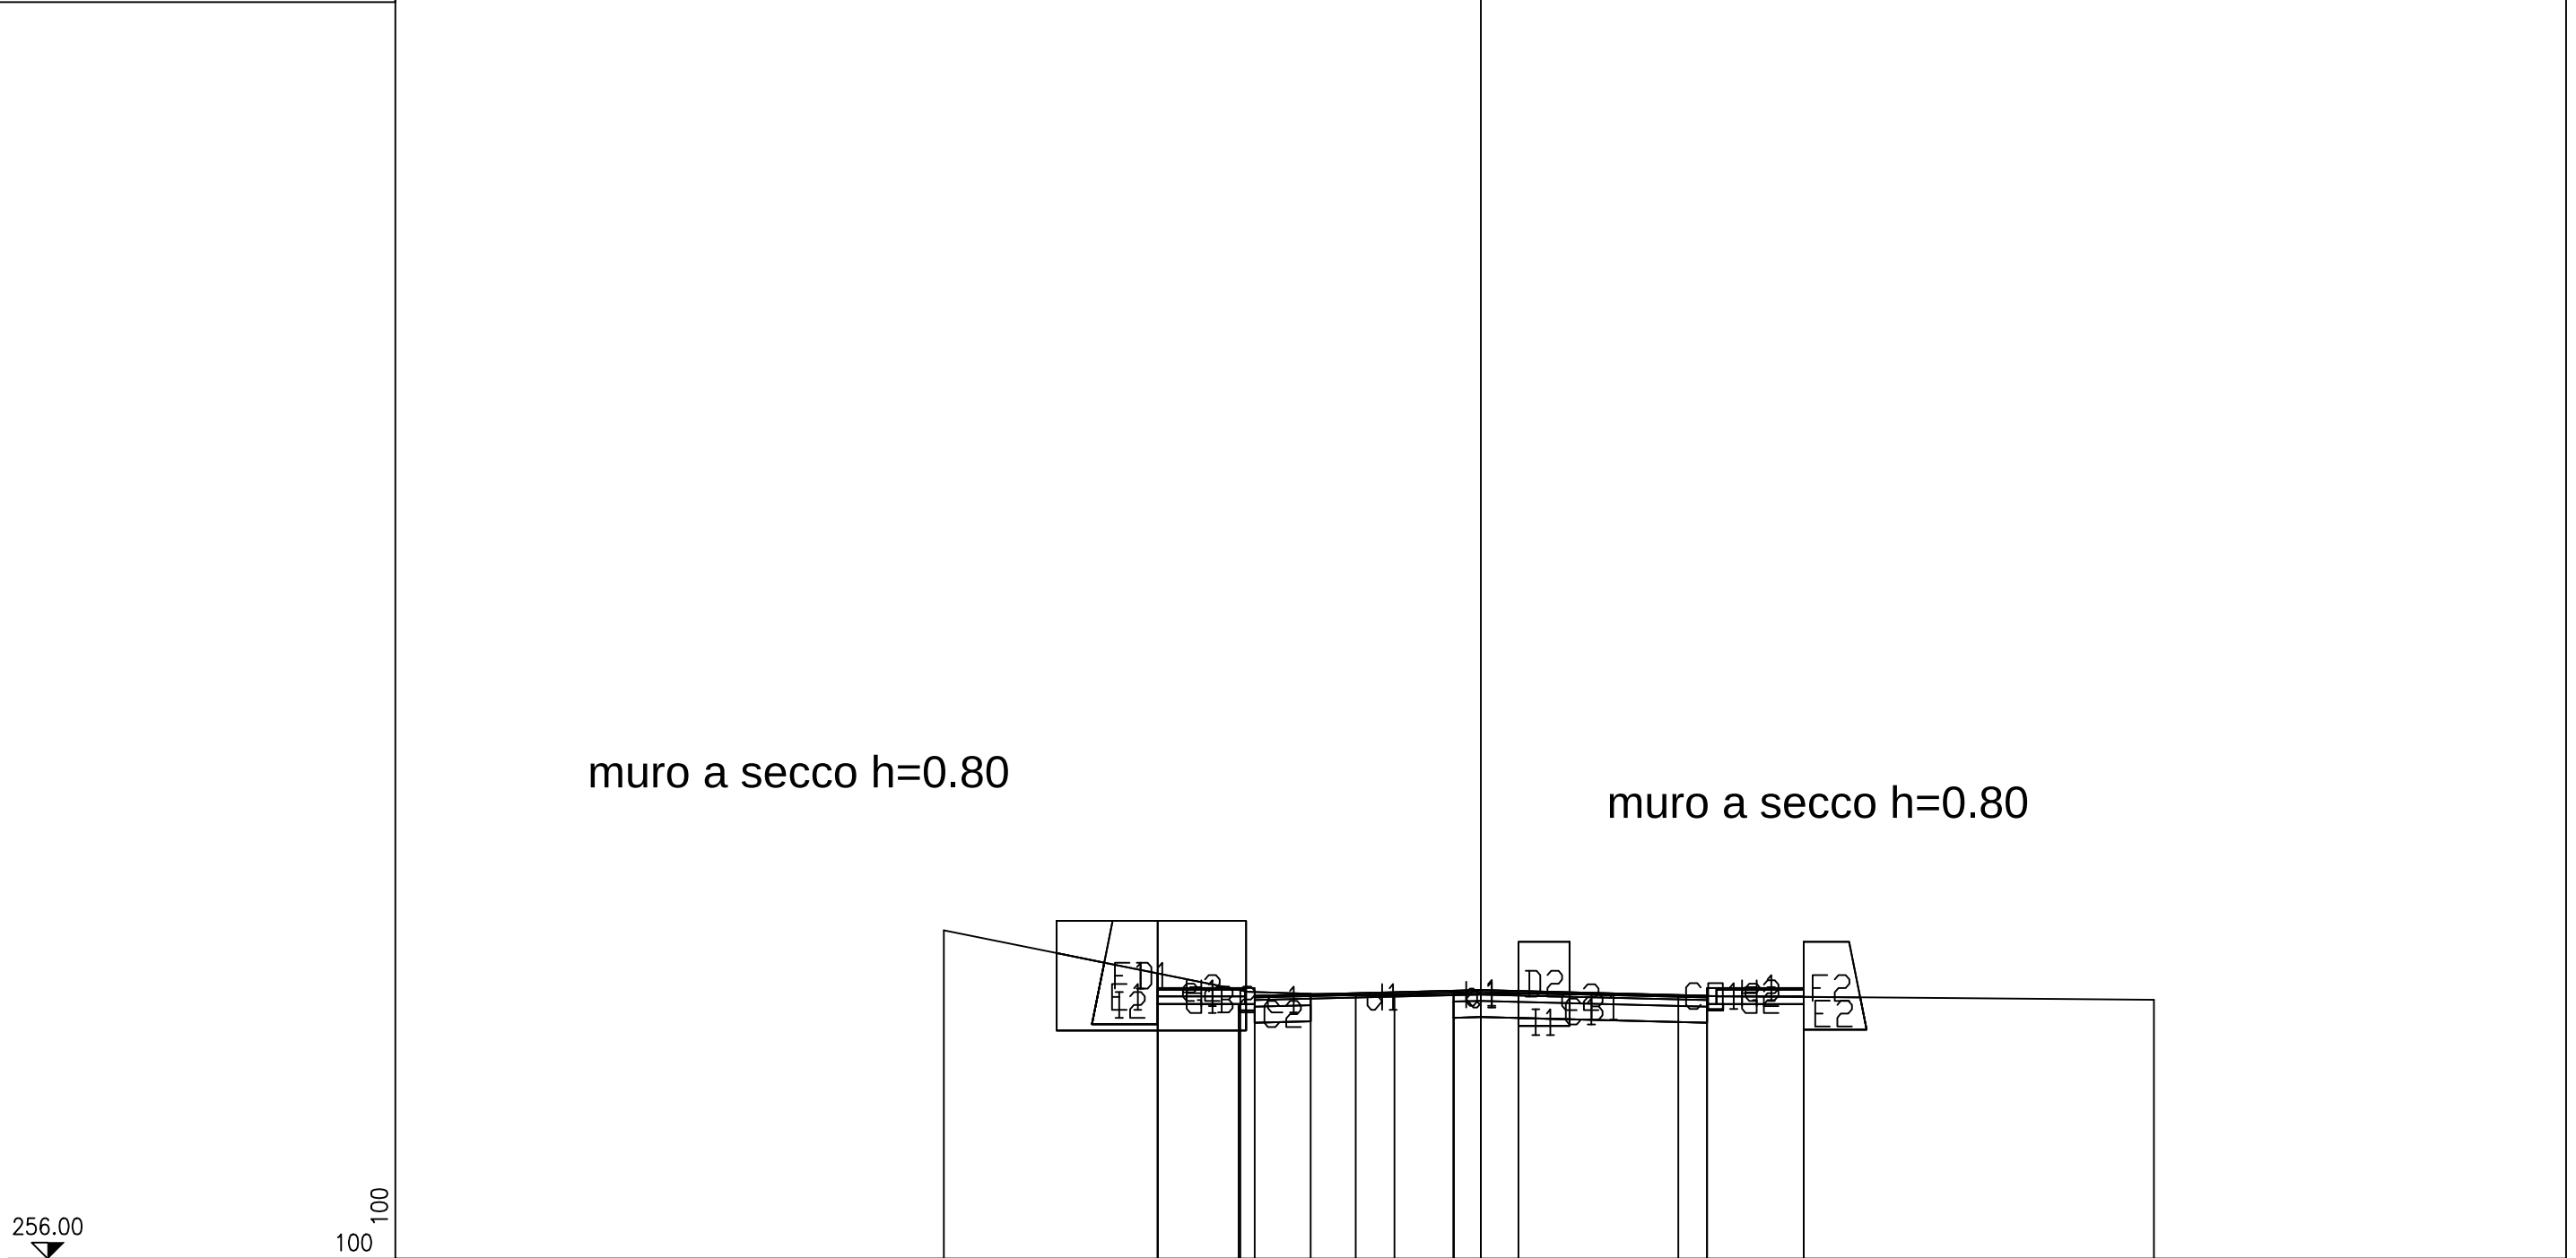

PARZIALI TERRENO		4.59	1.78	0.60	1.92	2.48	7.36		
PROGRESSIVE TERRENO		-8.31	-3.72	-1.94	-1.34	0.58	3.06	10.42	
QUOTE PROGETTO			260.07			260.16	260.07		
QUOTE RILEVATO		259.94	259.94	260.10	259.73	259.74	259.84	260.05	259.94
PARZIALI RILEVATO		1.25	1.12		0.42	3.50	0.25	1.25	
PROGRESSIVE RILEVATO		-5.00	-3.75	-2.63	-0.42	0.00	3.50	5.00	5.00

PROFILO: S.P. 191
SEZIONE: 8
PROGRESSIVA: 350.00



QUOTE TERRENO	
------------------	--	--	


PROFILO: S.P. 191

SEZIONE: 9

PROGRESSIVA: 400.00



PROFILO:	S.P. 191
SEZIONE:	10
PROGRESSIVA:	436.59

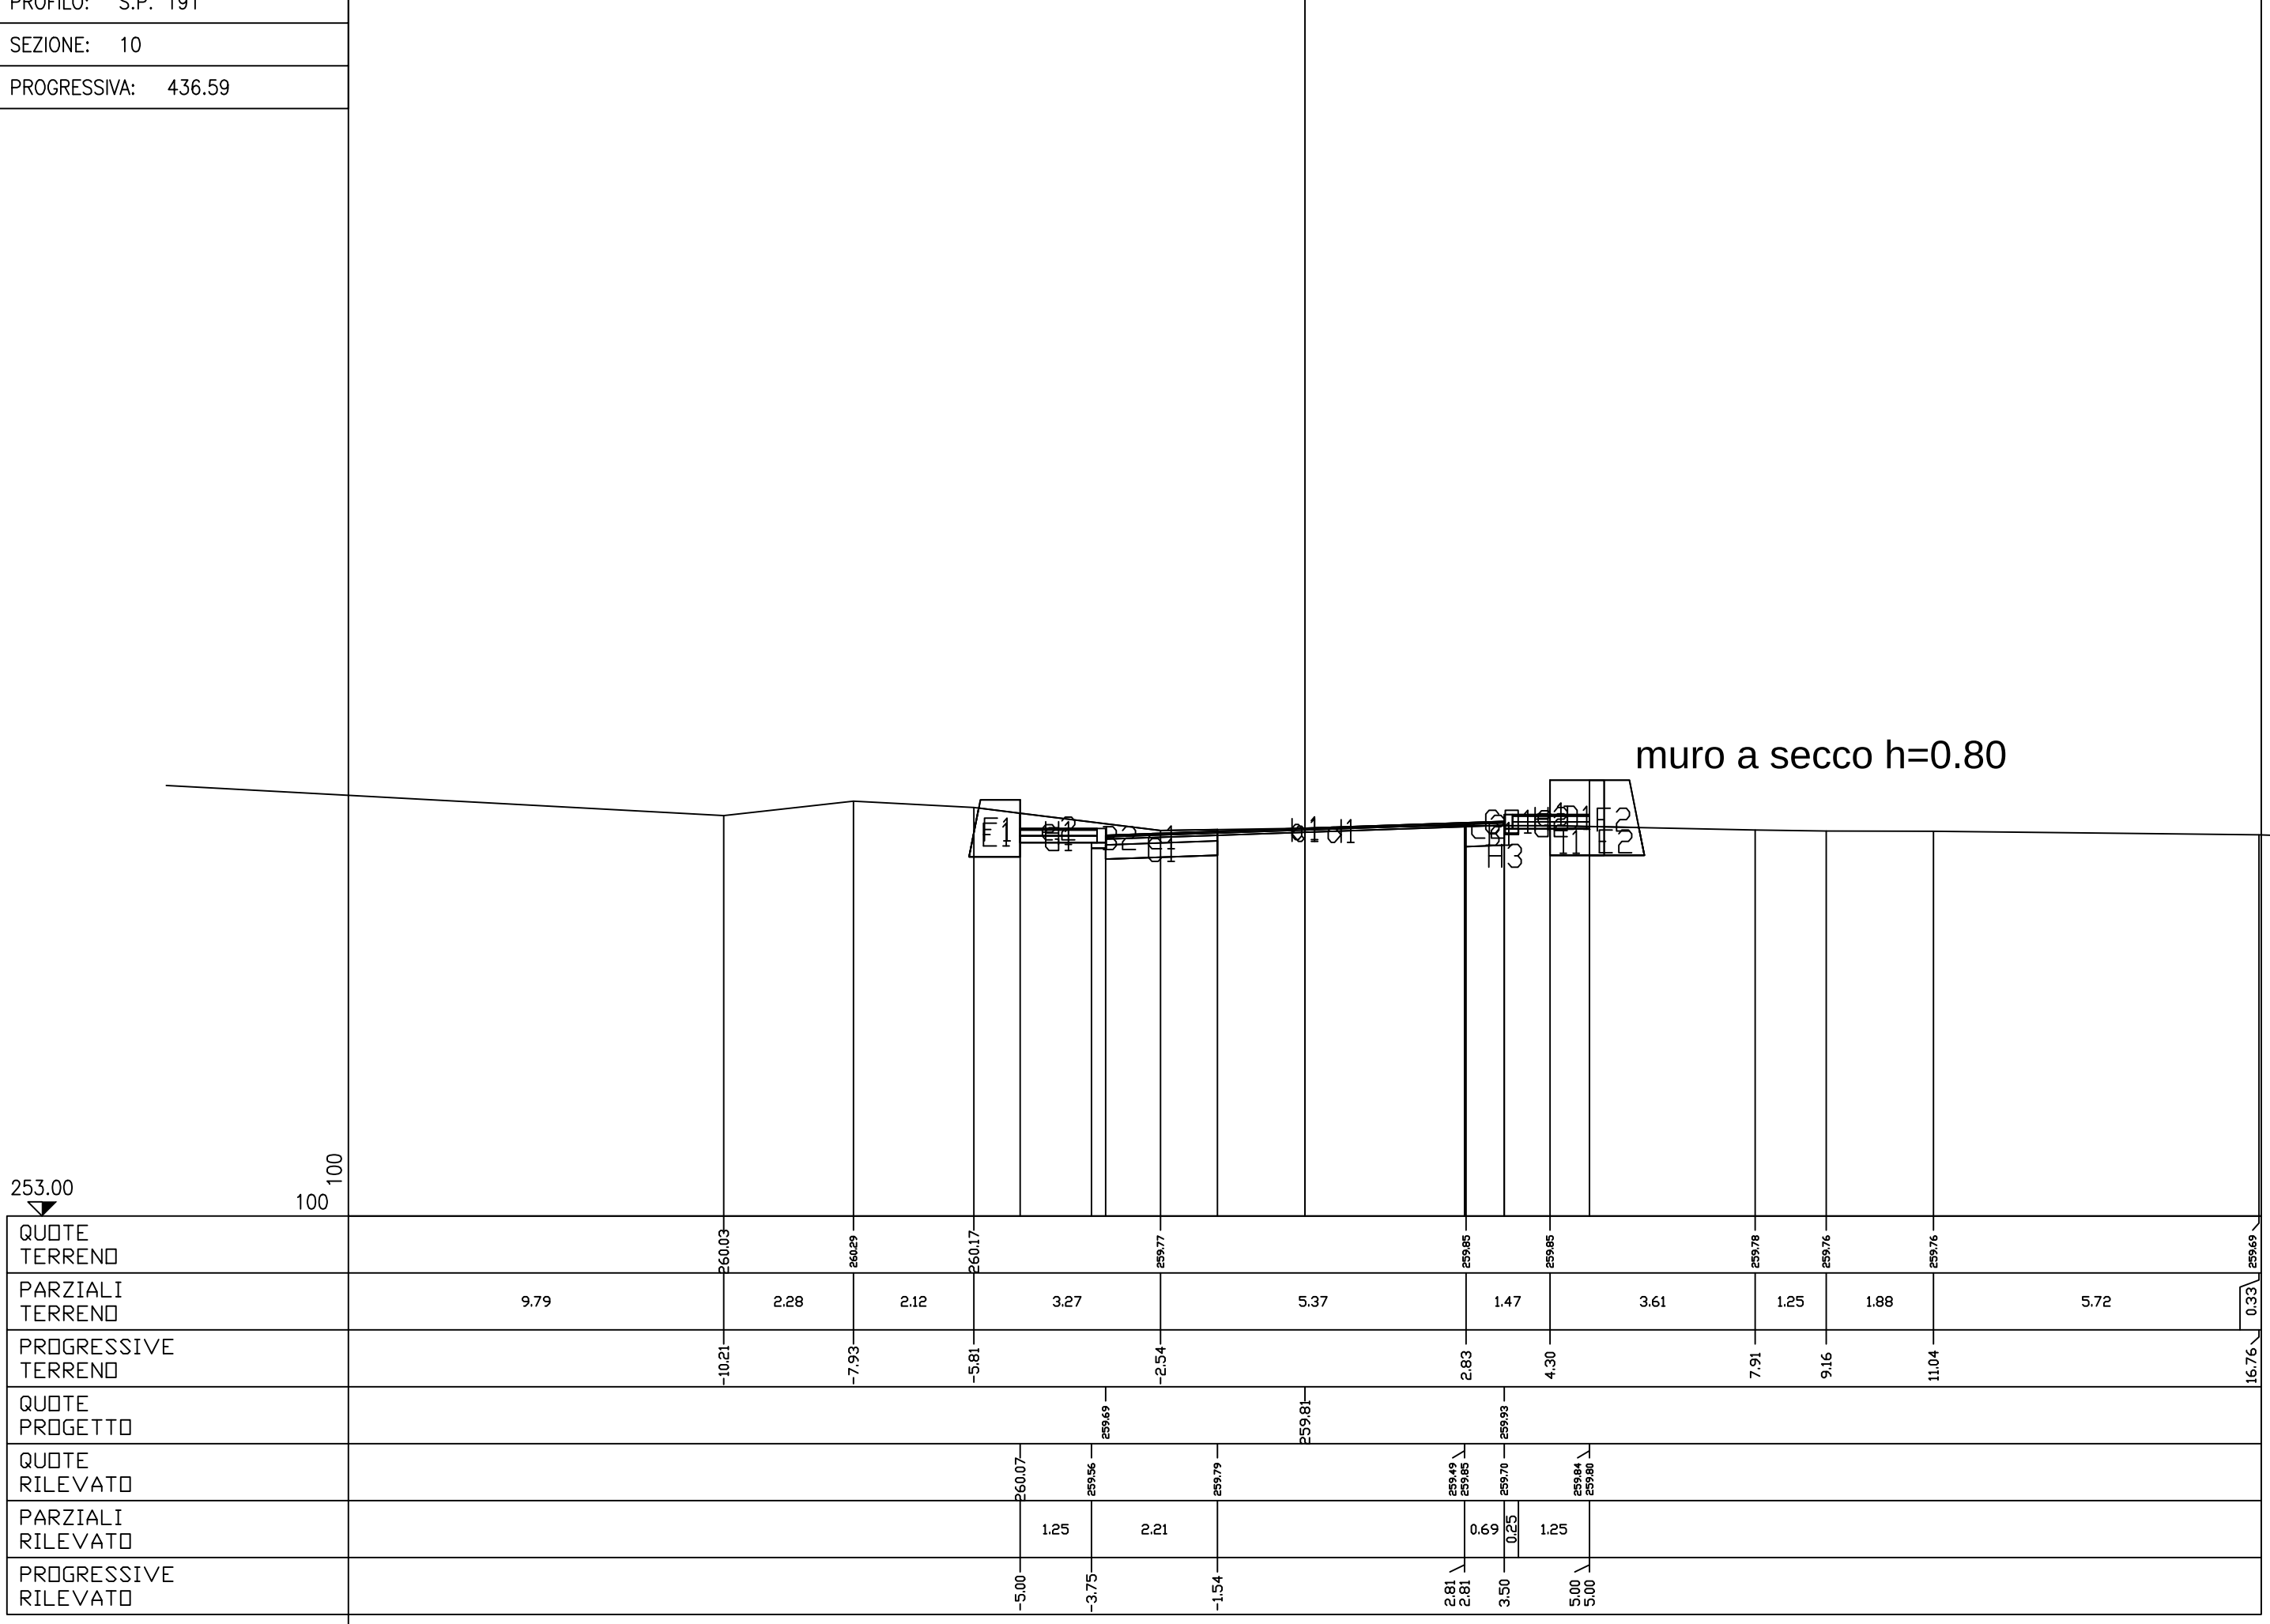

PARZIALI TERRENO	9.79		2.28		2.12		3.27		5.37		1.47		3.61		1.25		1.88		5.72	0.33
PROGRESSIVE TERRENO		-10.21		-7.93		-5.81		-2.54		2.83		4.30		7.91		9.16		11.04		16.76
QUOTE PROGETTO																				
QUOTE RILEVATO						260.07		259.56		259.79		259.81		259.49		259.85		259.70		259.84
PARZIALI RILEVATO						1.25		2.21						0.69		0.25		1.25		
PROGRESSIVE RILEVATO						-5.00		-3.75		-1.54		2.81		2.81		3.50		5.00		5.00