



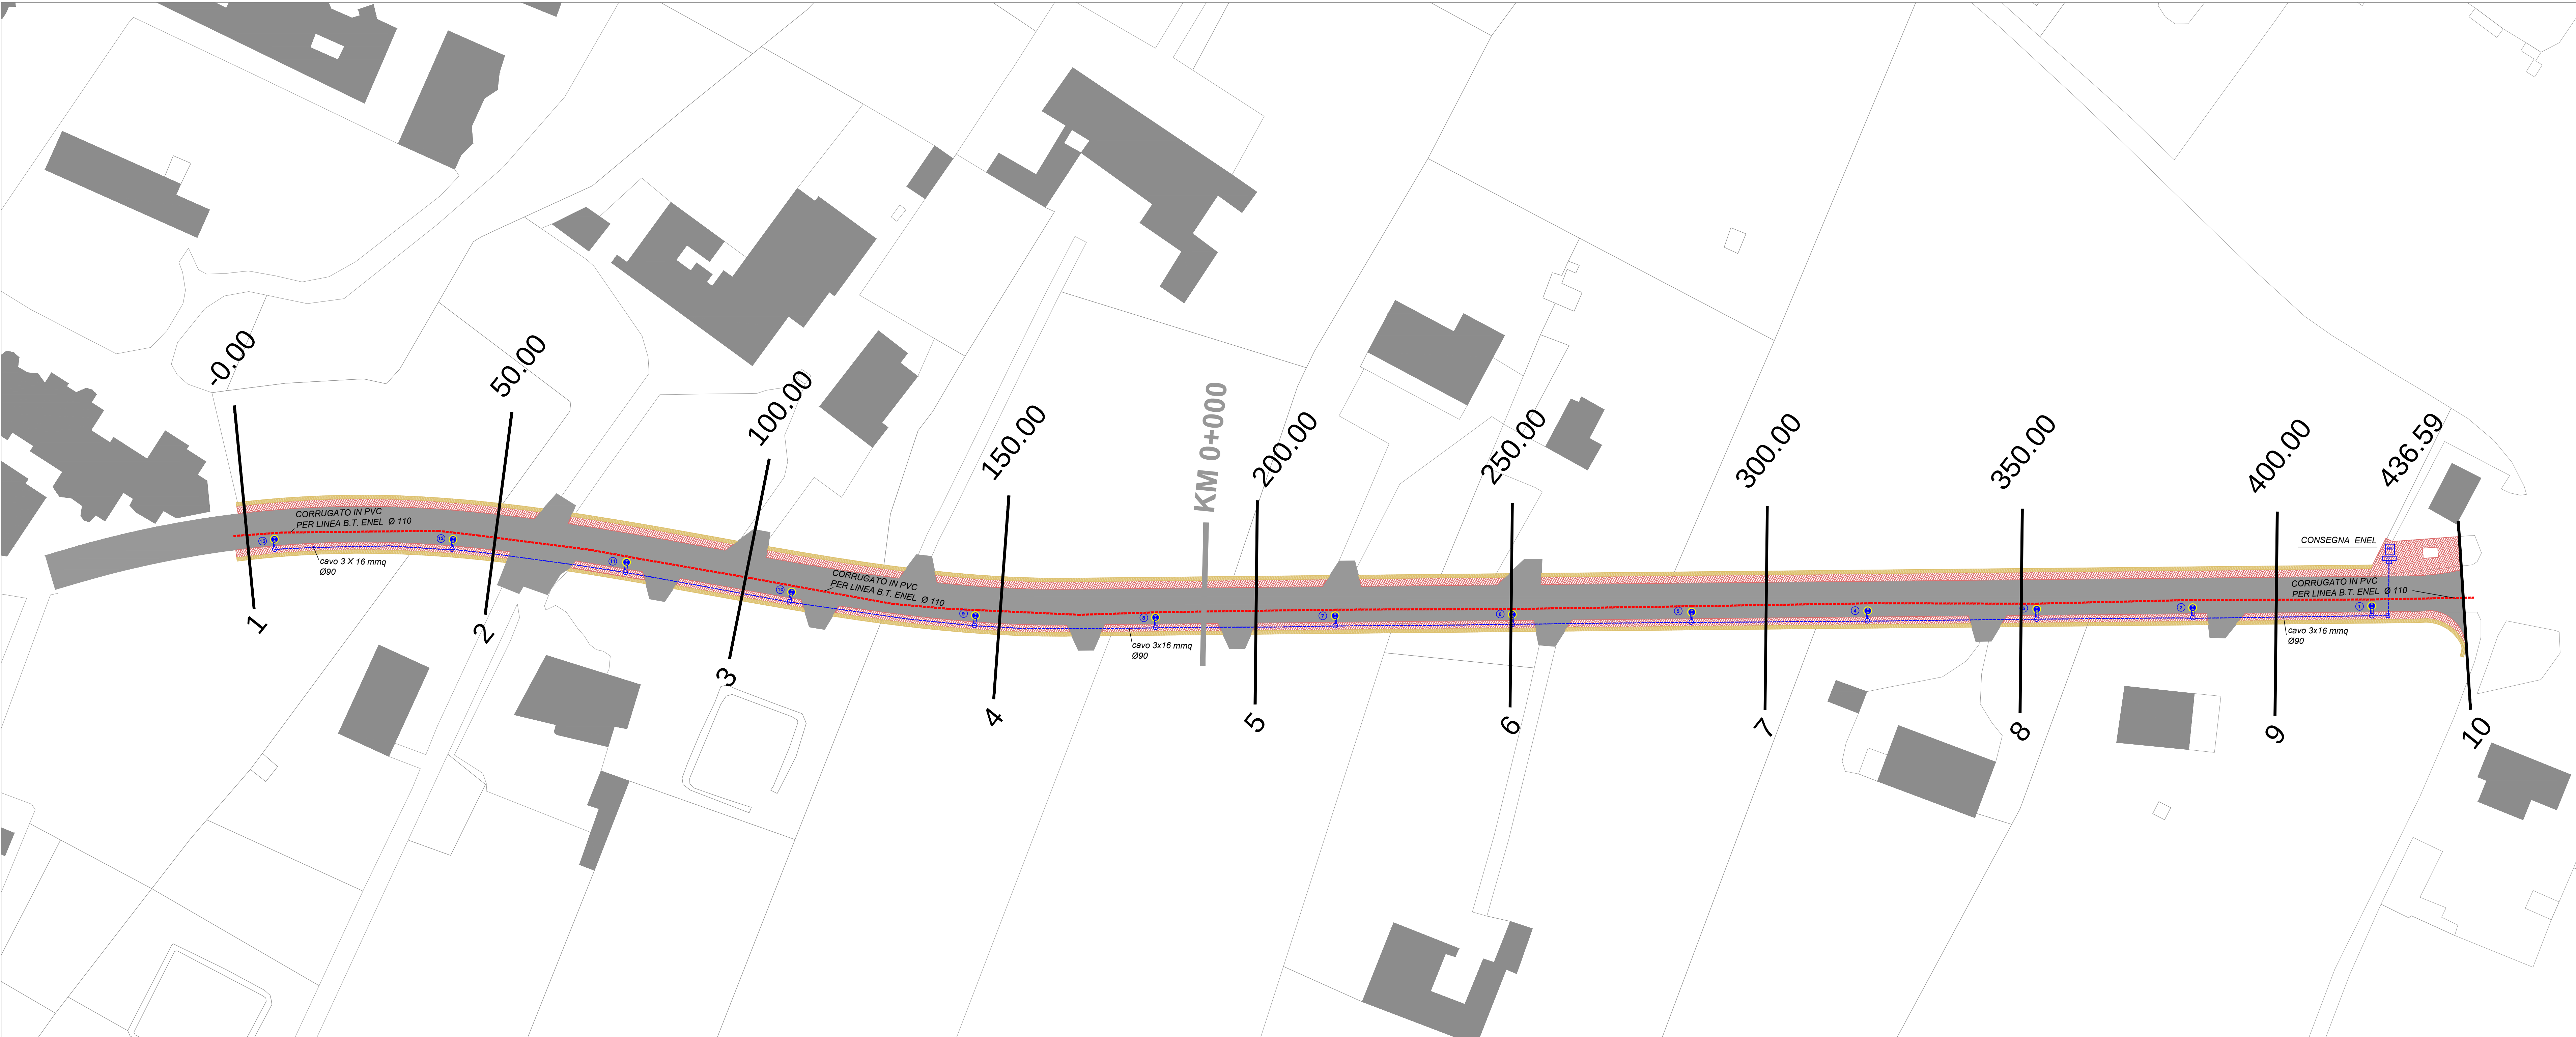

LEGENDA	
	QUADRO ELETTRICO
	NUMERAZIONE PALI
	LINEE DI ALIMENTAZIONE CON CAVO FG7(0)R IN TUBAZIONE INTERRATA
	CORRUGATO IN PVC PER SOTTOSERVIZI ENEL
	POZZETTO DI derivazione/transito
	CENTRO LUMINOSO COSTITUITO DA PALO H=9.00 MT E ARMATURA LED DA 104 NW

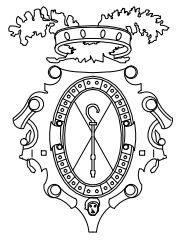

CITTA' METROPOLITANA DI BARI
SERVIZIO PIANIFICAZIONE TERRITORIALE
GENERALE - VIABILITÀ - TRASPORTI

INTERVENTO DI ALLARGAMENTO DI SEZIONE
STRADALE DEL TRATTO VIA NOCI - S.P. 191
"TURI ALLA S.P. 58"

PROGETTO DEFINITIVO

PLANIMETRIA DELL'IMPIANTO DI
PUBBLICA ILLUMINAZIONE

ALLEGATO
D.7.2

COLLABORATORI
Ing. Antonella Bugatti
P.I. Benedetto Bradascio
Geom. Francesco Tedeschi

GEOLOGO
Dott. Francesco Zuffo

PROGETTISTA
Ing. Francesco Curci

RILEVAMENTI
Rotondo Ingegneri Associati

RESPONSABILE DEL PROCEDIMENTO
Ing. Emilia Monaco

SCALA

1:500

DATA 31 MAR 2017

PROG. N° 34/V