

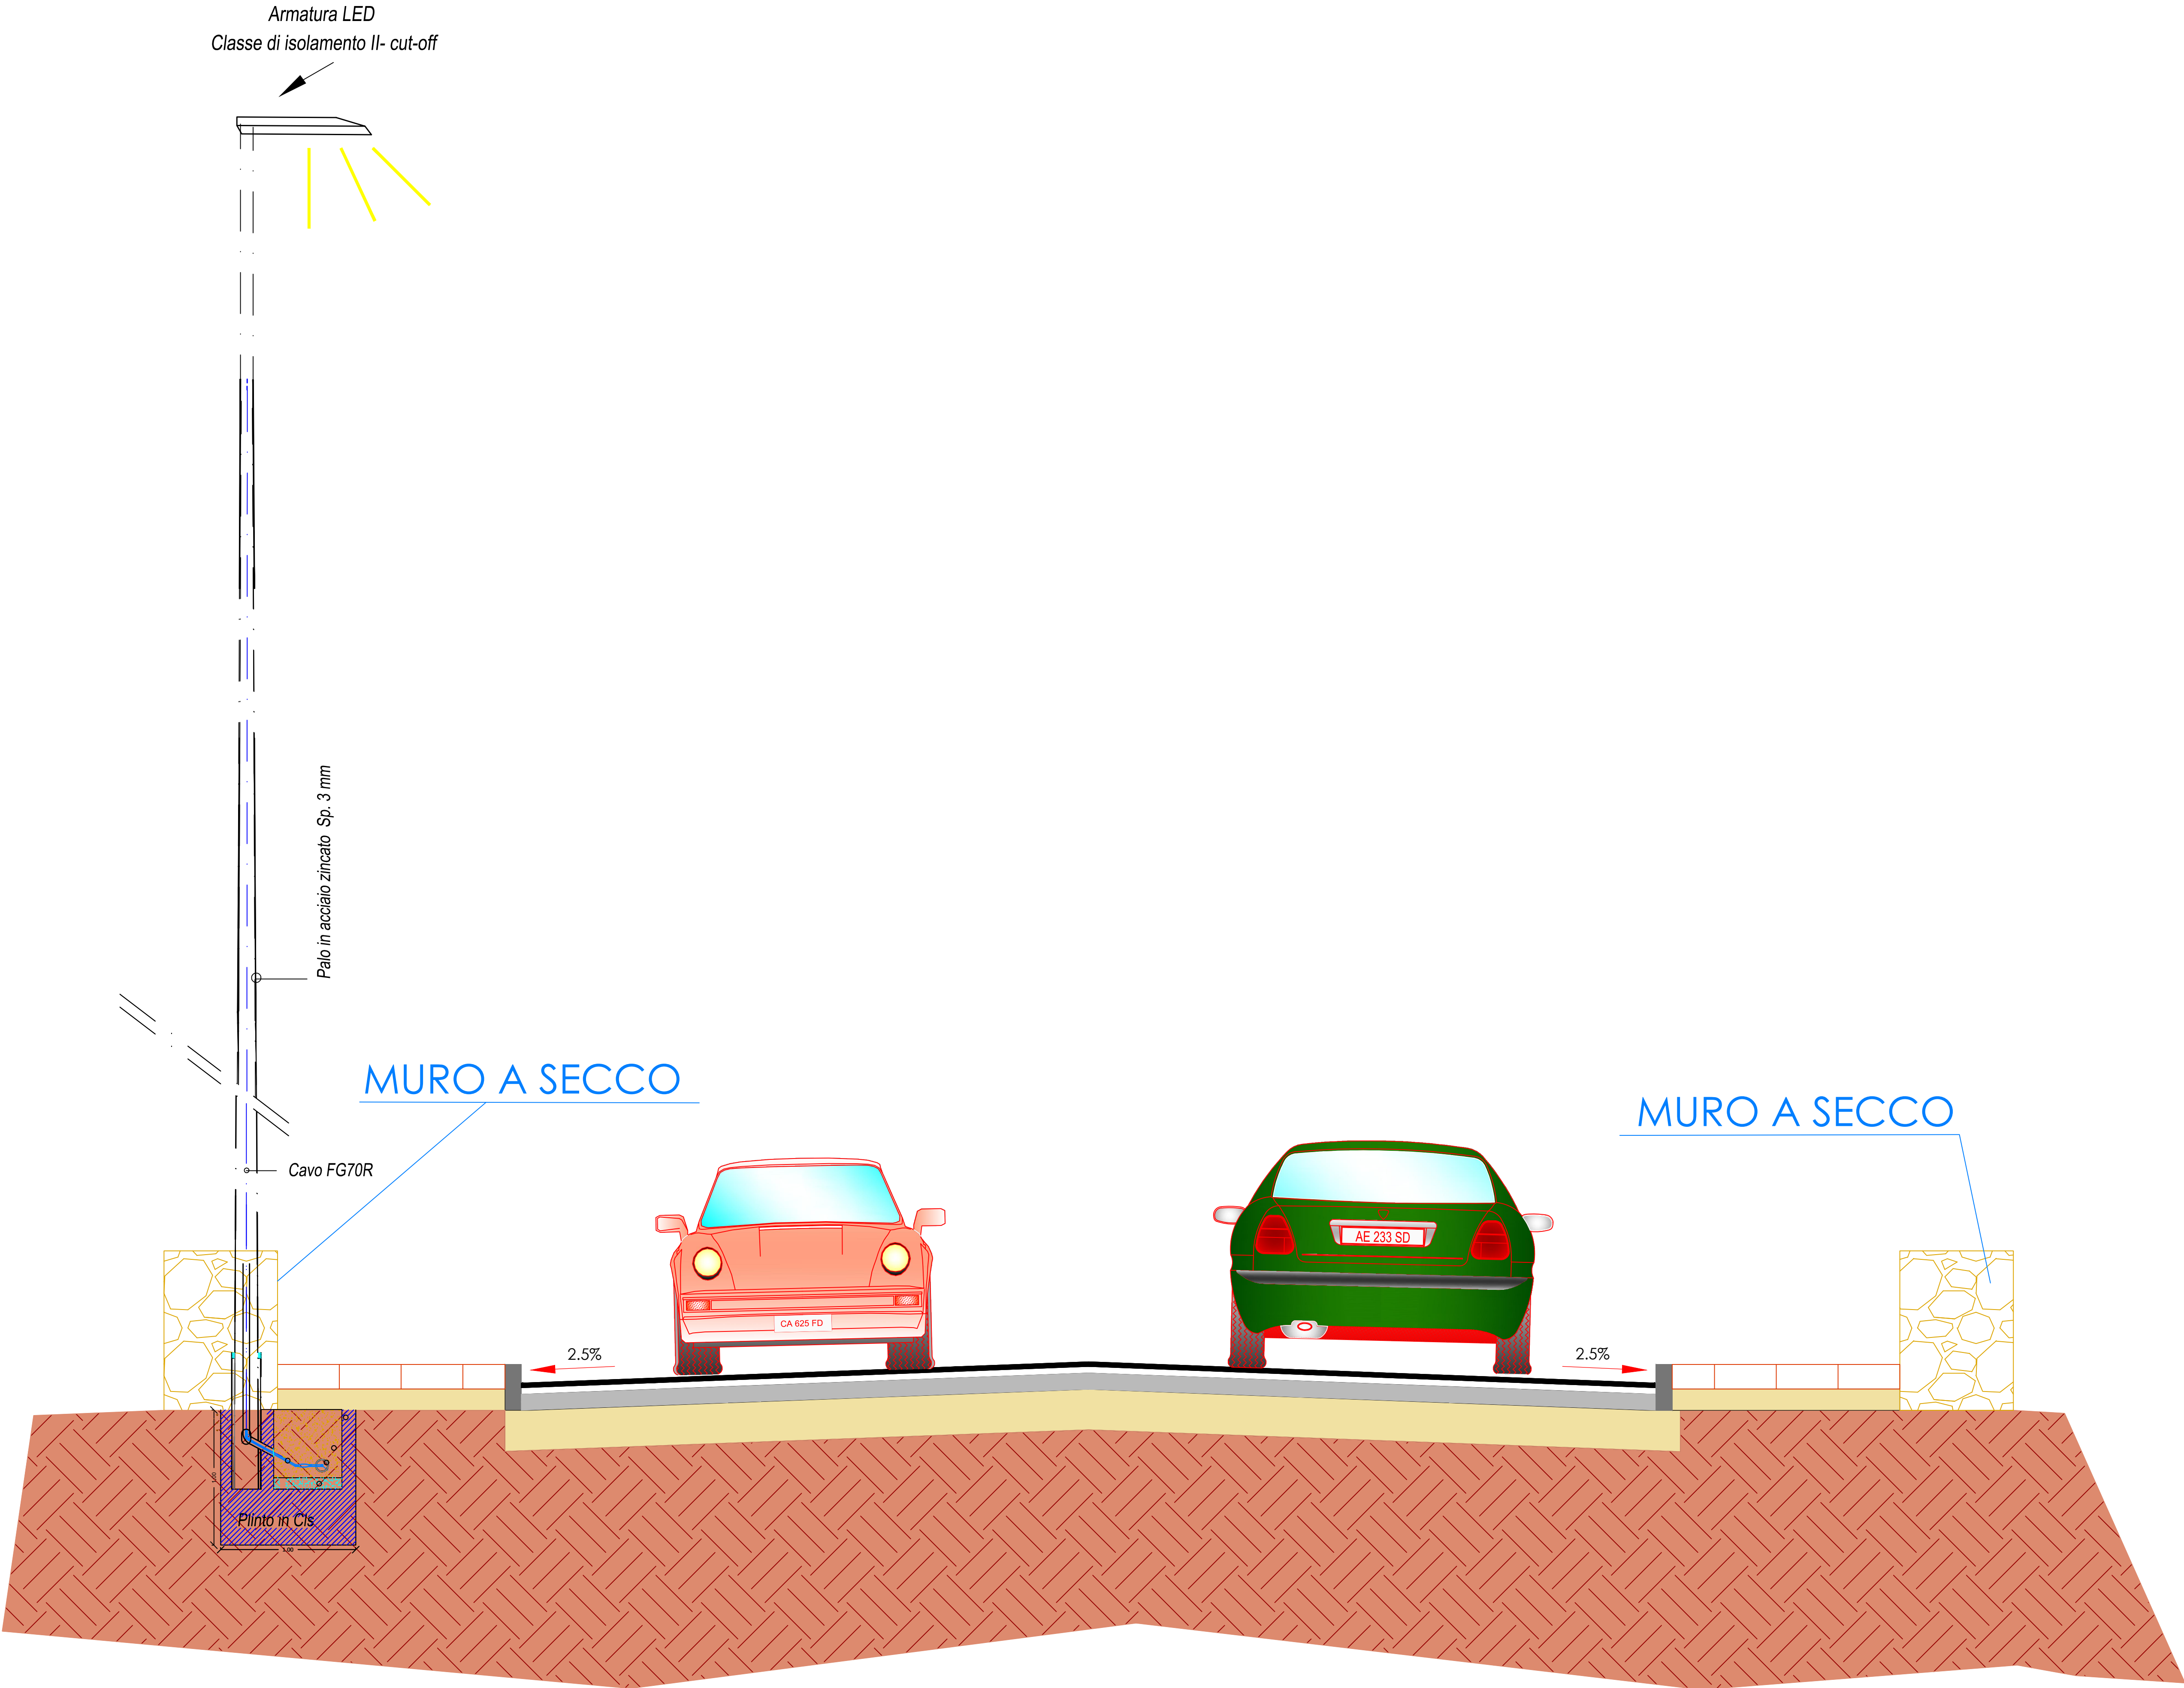
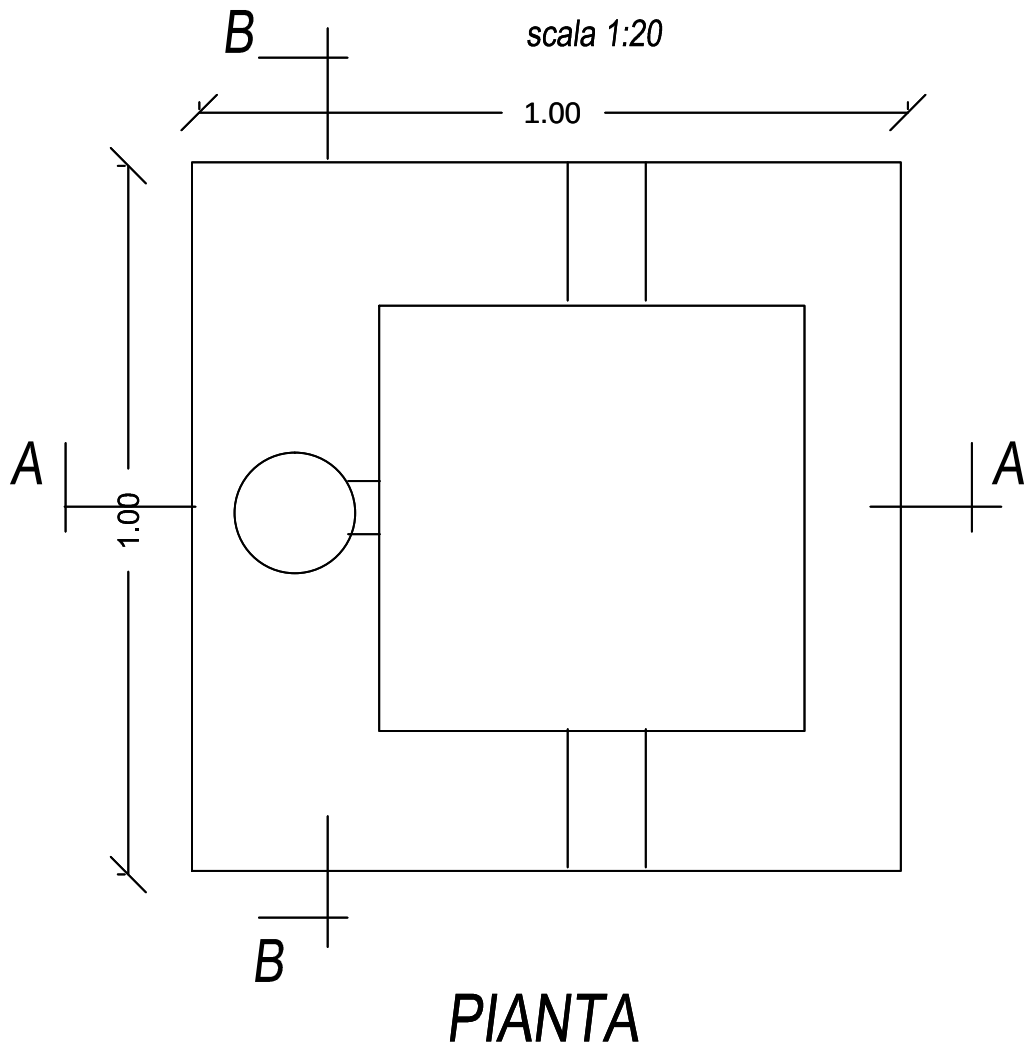


PARTICOLARE INSTALLAZIONE TIPO

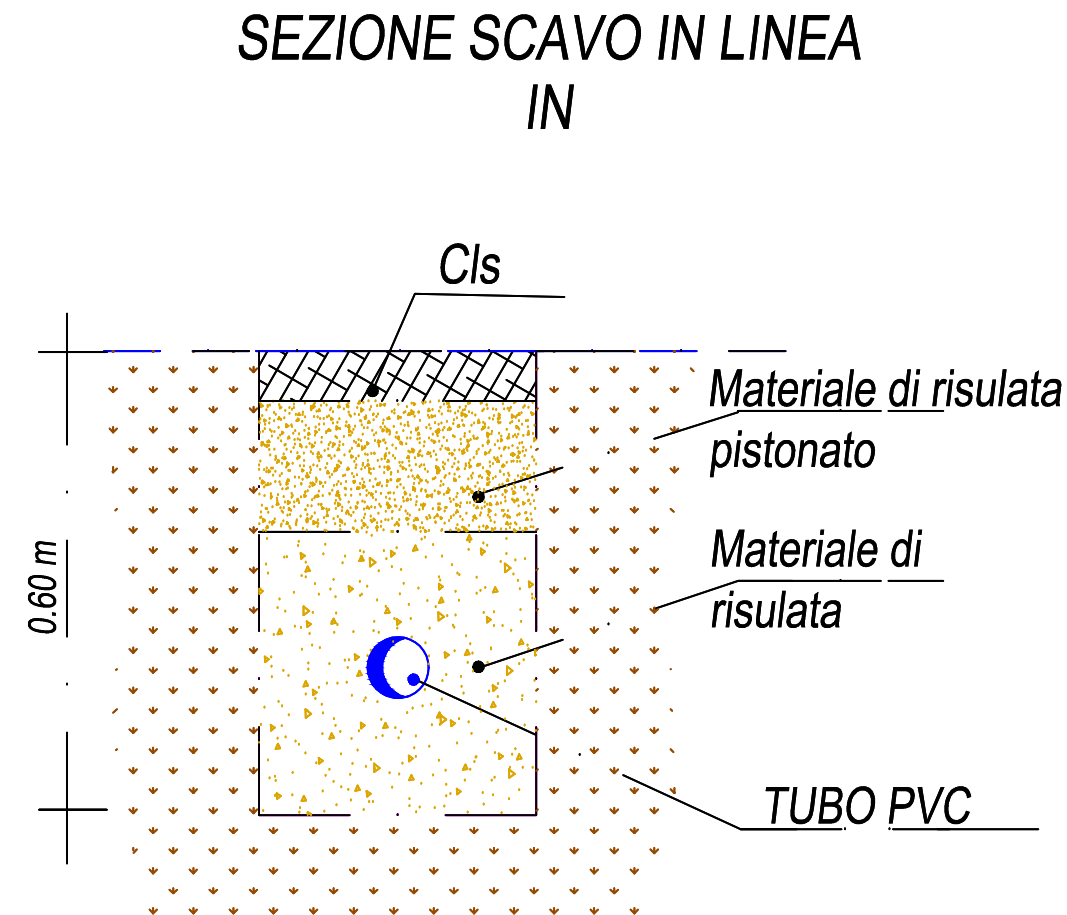

PARTICOLARE TIPO COSTRUTTIVO - PLINTO - PALO

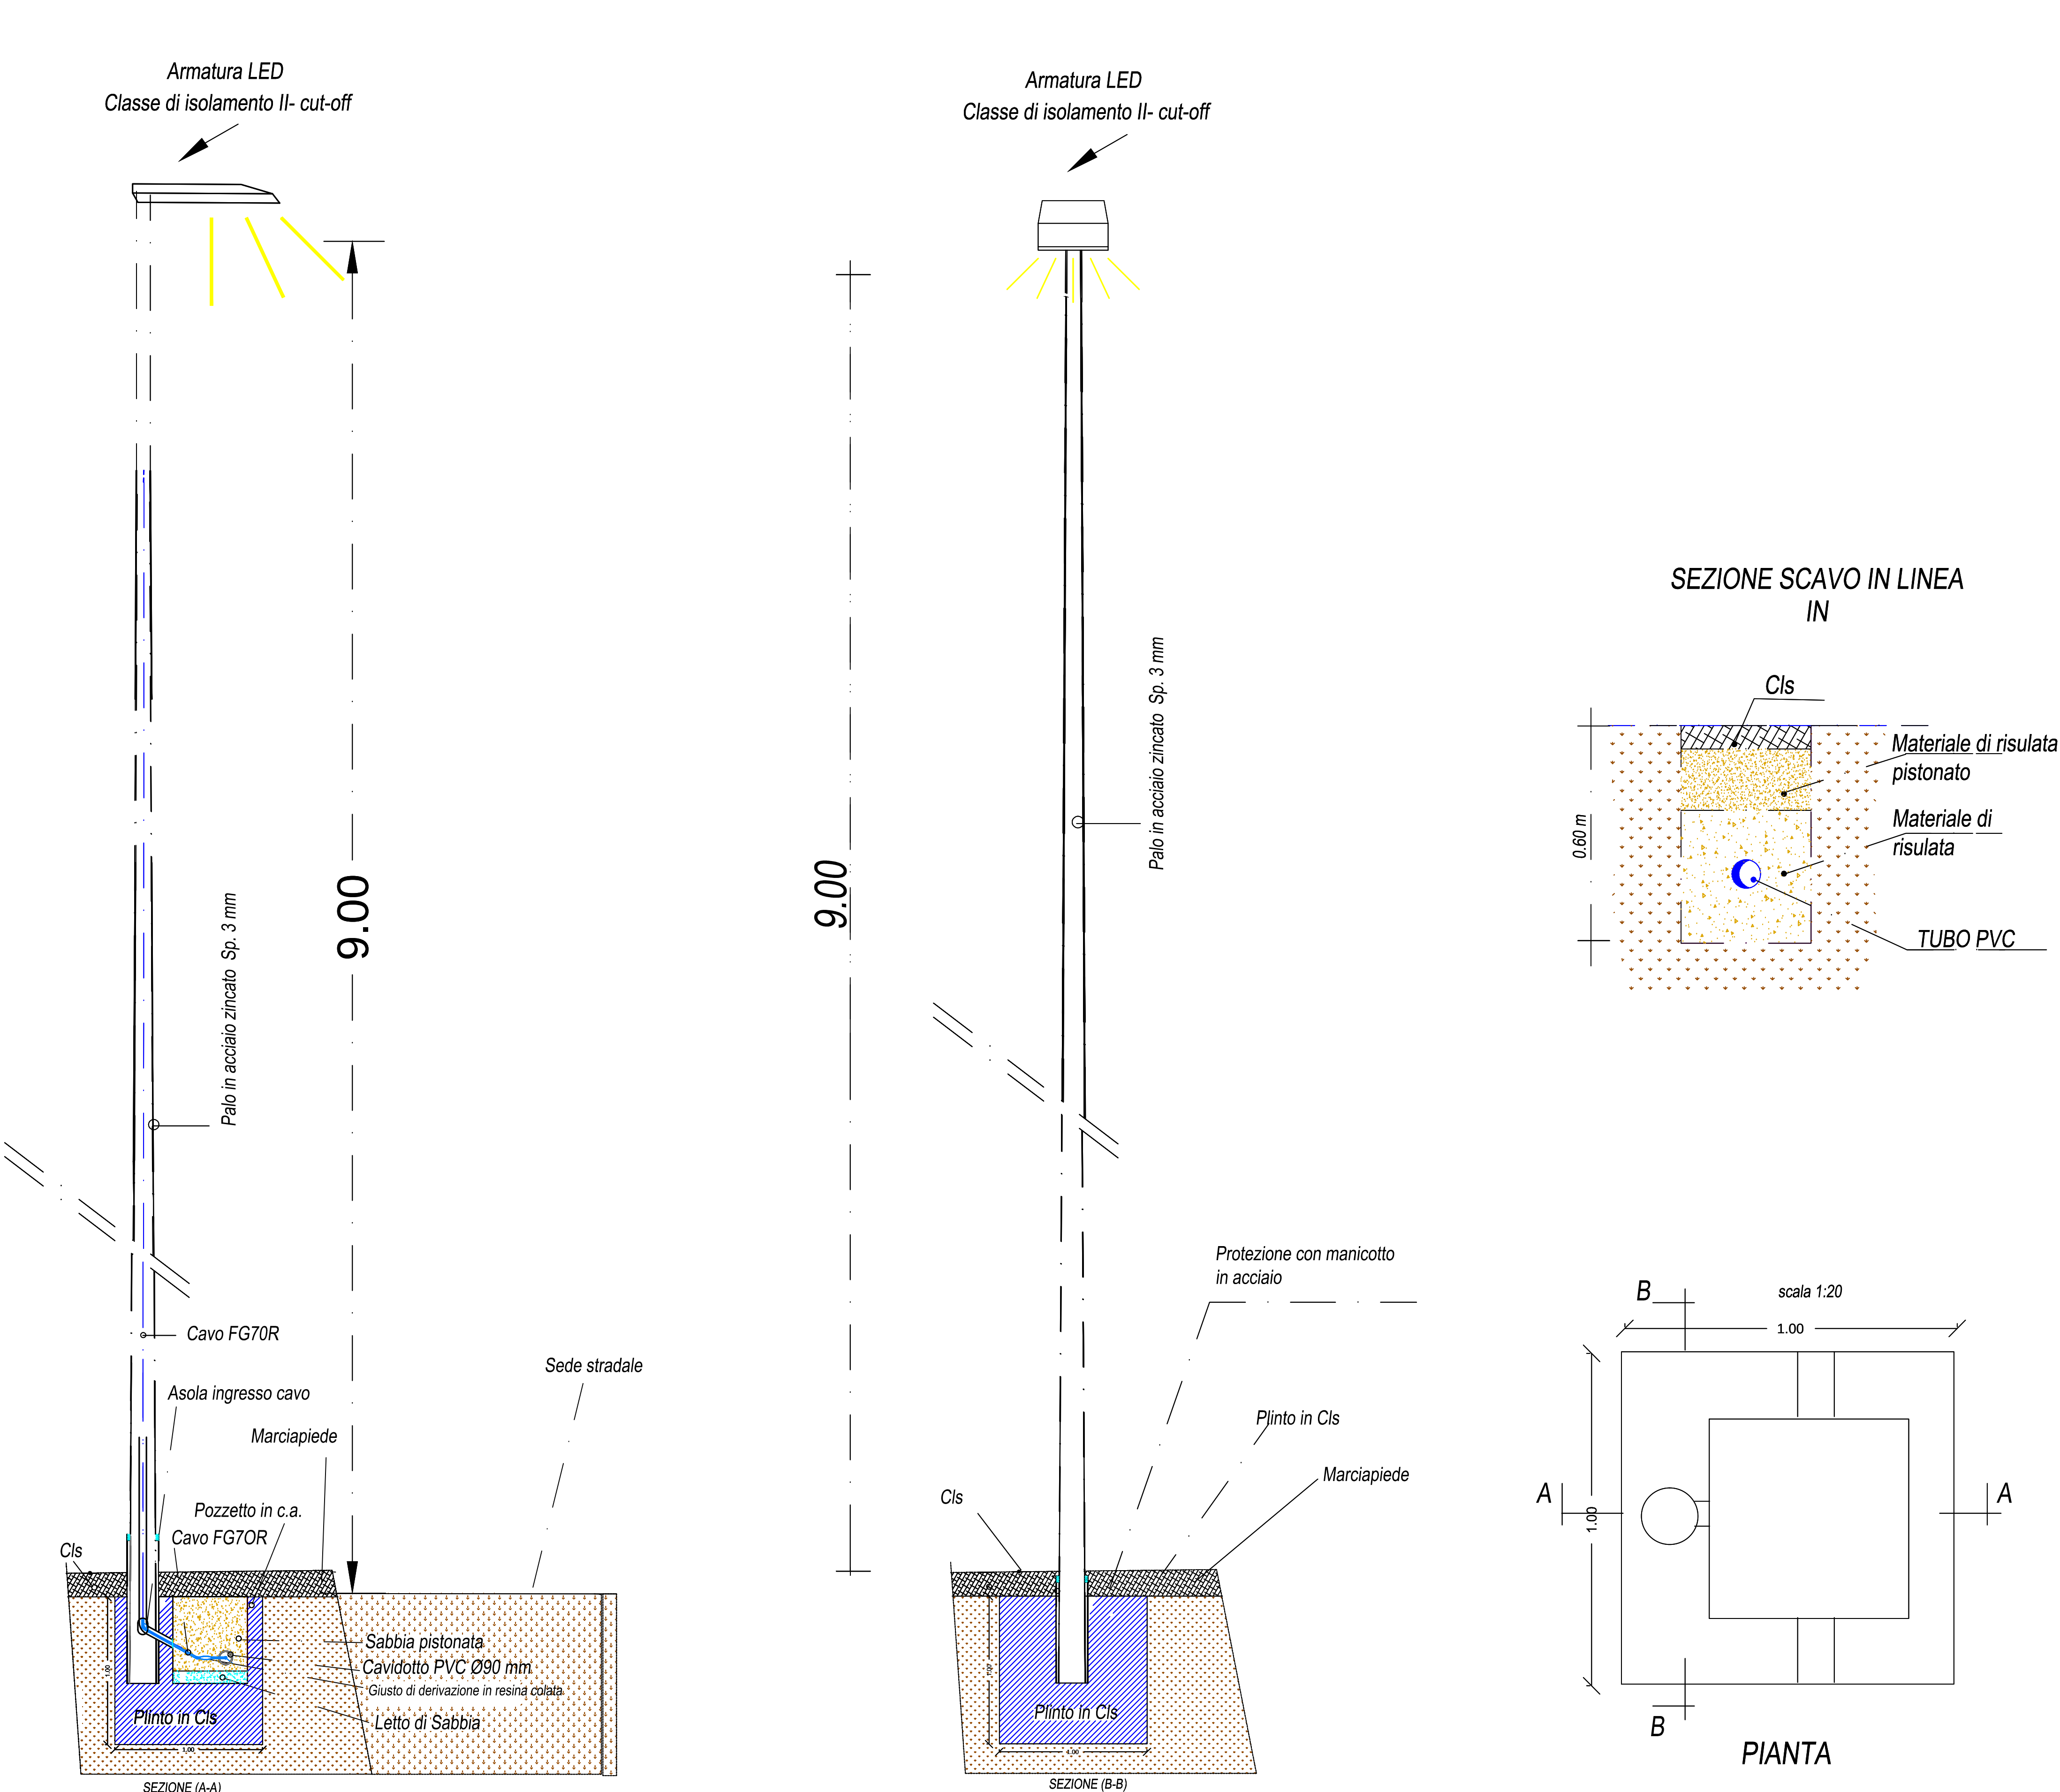

CITTA' METROPOLITANA DI BARI
SERVIZIO PIANIFICAZIONE TERRITORIALE
GENERALE - VIABILITÀ - TRASPORTI

INTERVENTO DI ALLARGAMENTO DI SEZIONE
STRADALE DEL TRATTO VIA NOCI - S.P. 191
"TURI ALLA S.P. 58"

PROGETTO DEFINITIVO

PARTICOLARI COSTRUTTIVI

ALLEGATO
D.7.3

COLLABORATORI Ing. Antonello Bugatti P.I. Benedetto Bradaccio Geom. Francesco Tedeschi	GEOLOGO Dott. Francesco Zuffo	PROGETTISTA Ing. Francesco Curci	SCALA 1:20
RILEVAMENTI Rotondo Ingegneri Associati			DATA 31 MAR 2017 PROG. N° 34/V
RESPONSABILE DEL PROCEDIMENTO Ing. Emilia Monaco			