
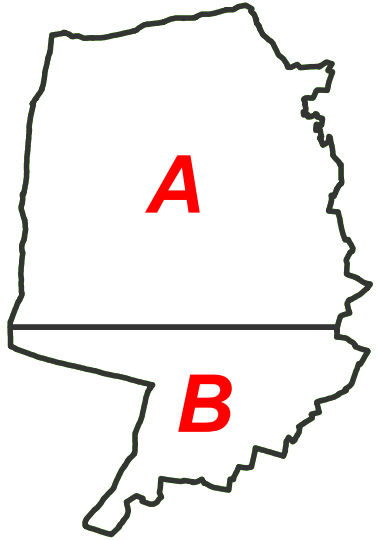
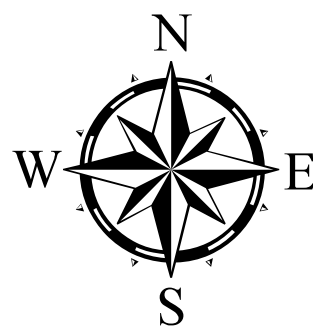


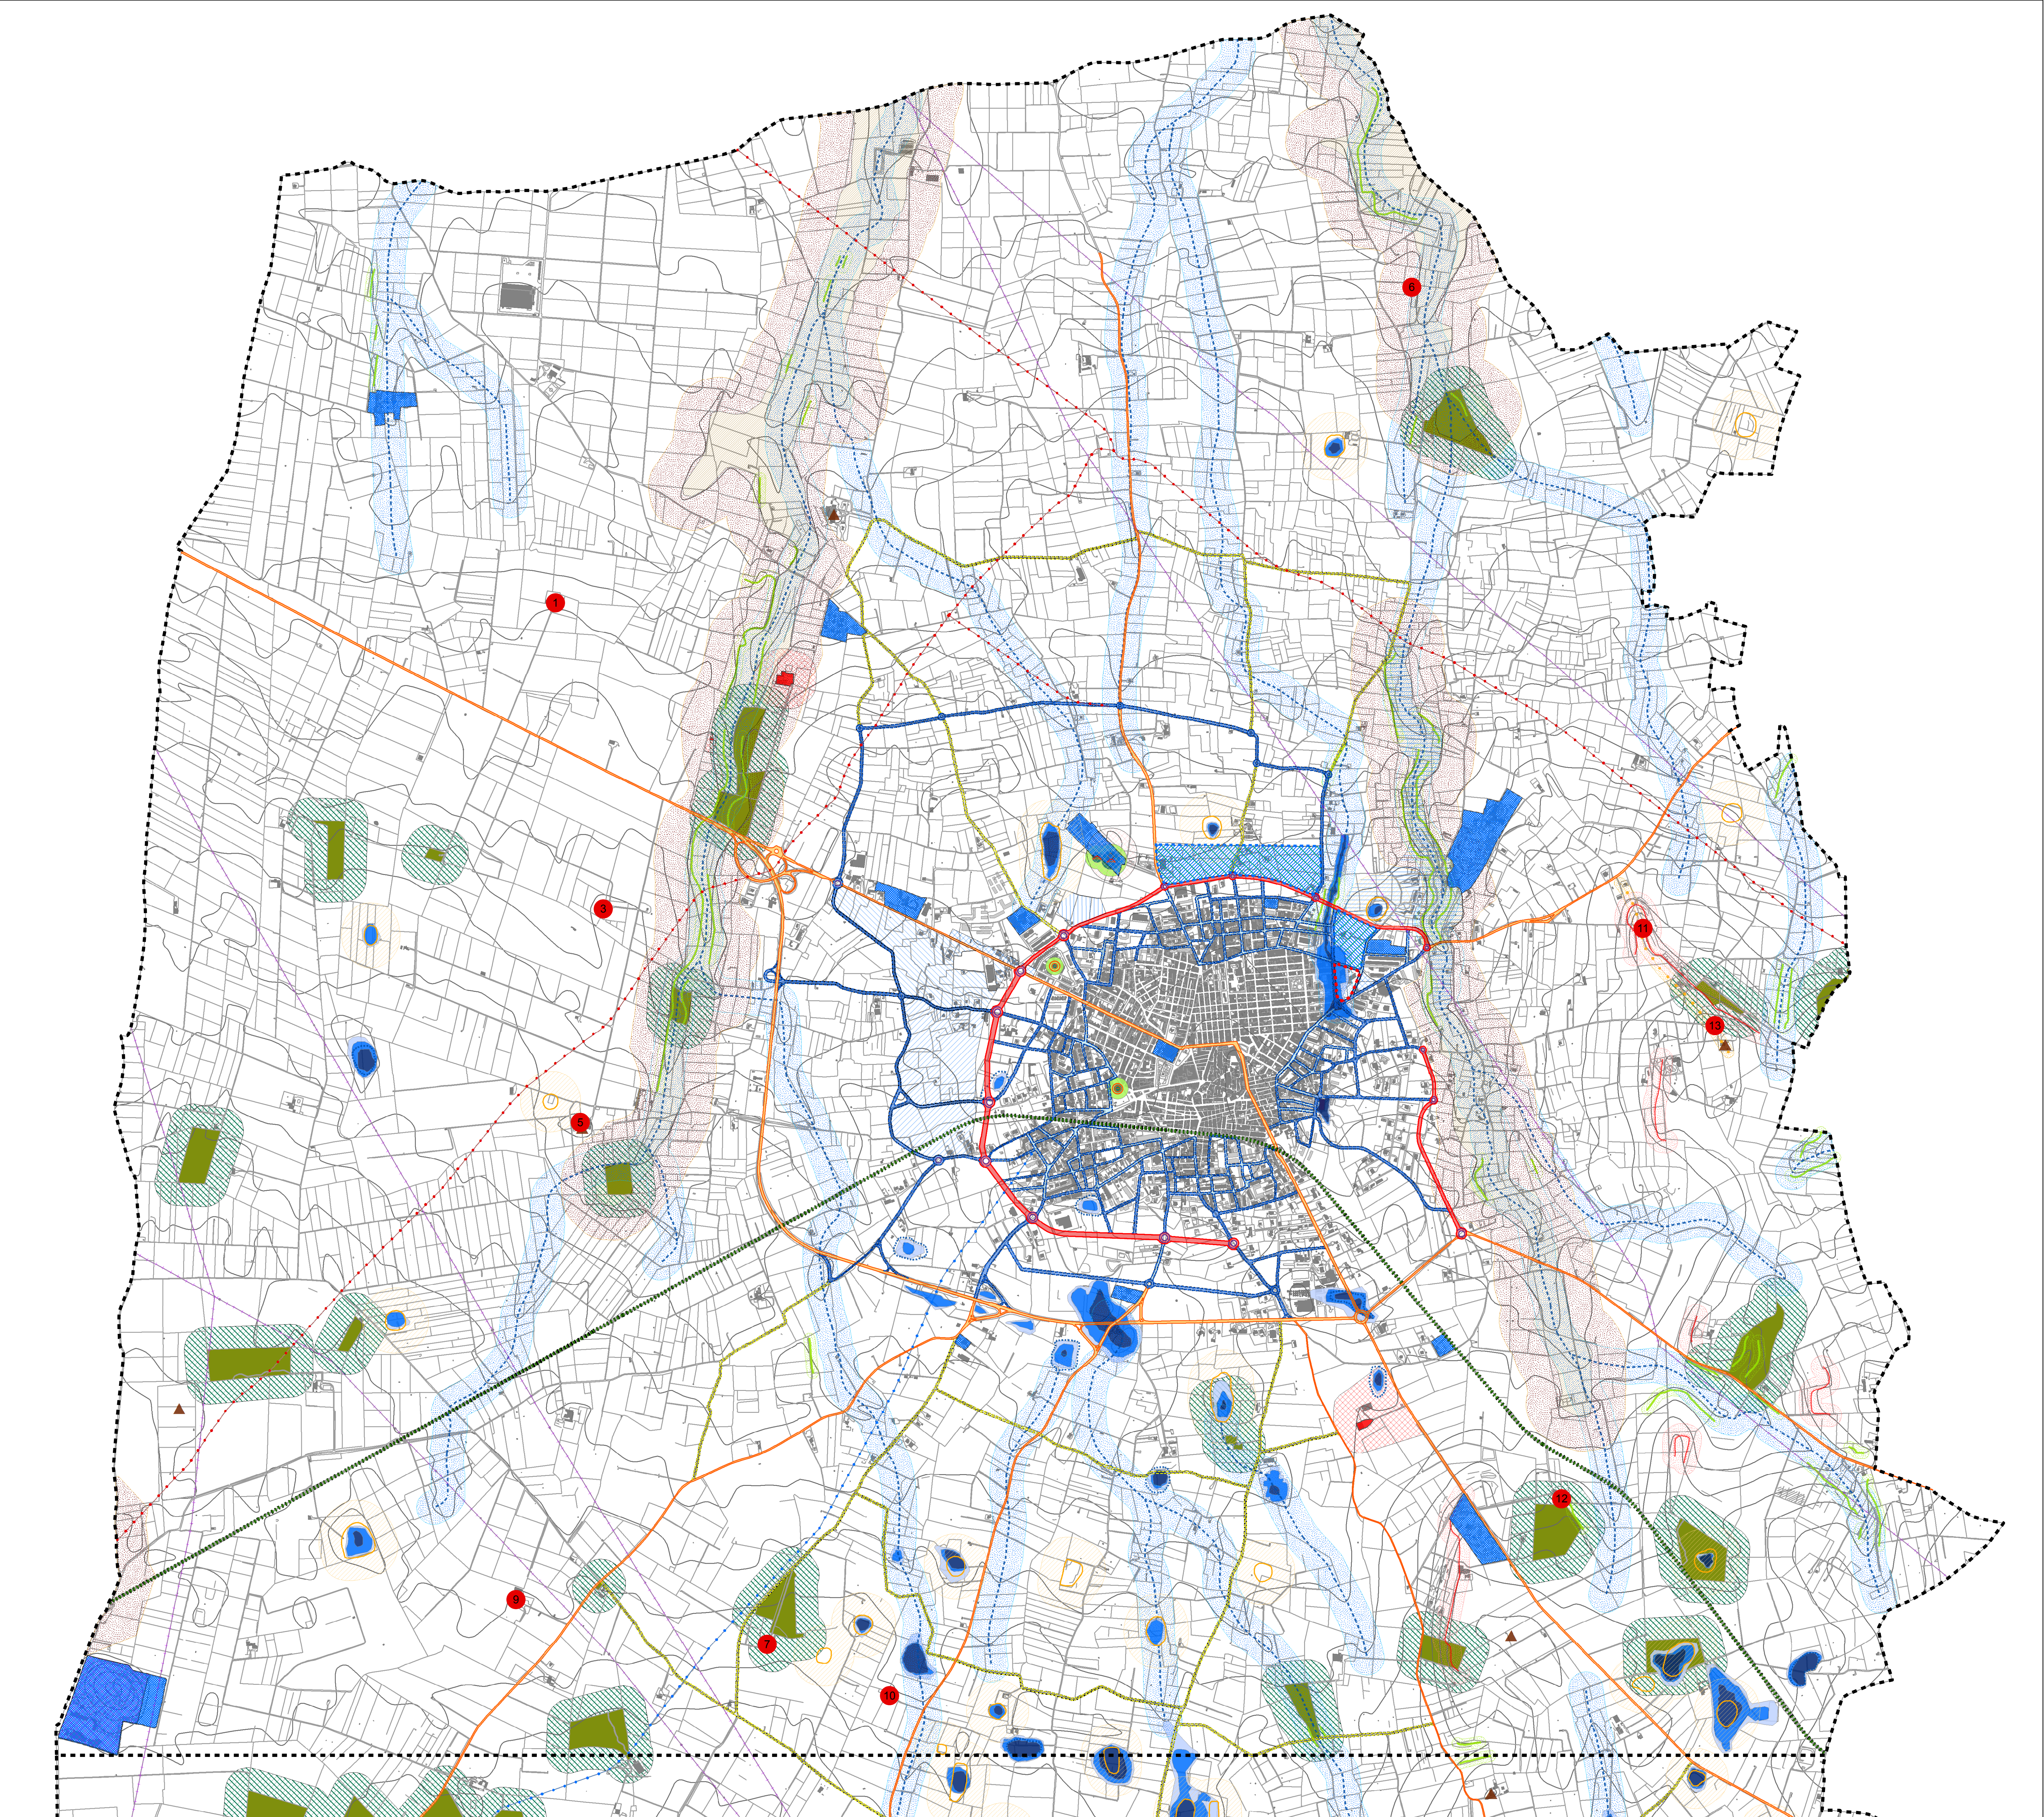

LEGENDA

INFRASTRUTTURE

- Invarianti infrastrutturali urbane tangenziali
- Invarianti infrastrutturali urbane
- Viabilità di livello urbano
- Strade provinciali e statali
- Viabilità extraurbana da riqualificare
- Linee ferroviarie
- Linee elettriche
- Gasdotto interrato
- Acquedotto

ATTREZZATURE ESISTENTI E DI PROGETTO

- Attrezzature esistenti
- Comparto F1 - Attrezzature scolastiche superiori
- Comparto F2 - Parco territoriale
- Comparto F3 - Attrezzature sportive di ambito prevalentemente territoriale
- Comparto F4 - Attrezzature comuni di ambito prevalentemente territoriale
- Zona F - Attrezzature di ambito prevalentemente urbano
- Comparto Fa - Parco urbano attrezzato
- Comparto Fb - Attrezzature comuni urbane
- Area Accordo di Programma per la realizzazione del PIRP
- Boschi e Macchie

AREE A PERICOLOSITA' GEOMORFOLOGICA (PAI)

- PG2 (Pericolosità elevata)
- PG3 (Pericolosità molto elevata)

AREE A PERICOLOSITA' IDRAULICA (PAI)

- Alta pericolosità
- Media pericolosità
- Bassa pericolosità

FORME ED ELEMENTI LEGATI ALL'IDROGRAFIA SUPERFICIALE

- Corso d'acqua episodico
- Corso d'acqua obliterato
- Area annessa reticolo idrografico

LAME

- Area di pertinenza lama
- Area annessa lama

FORME DI MODELLAMENTO FLUVIALE

- Ripa di erosione
- Area annessa ripa di erosione
- Asse di dislivello
- Area annessa assi di dislivello

FORME DI VERSANTE

- Orlo di scarpata delimitante forme semipianate
- Area annessa orlo di scarpata

FORME CARSCICHE

- Ingresso di grotta naturale
- Area Annessa Grotta
- Voragini
- Doline
- Area annessa doline

BOSCHI E MACCHIE

- Area di pertinenza boschi e macchie
- Area annessa boschi e macchie

FORME ED ELEMENTI DI ORIGINE ANTROPICA

BENI CULTURALI VINCOLATI

- Area di pertinenza
- Area annessa

OROGRAFIA

- Punti sommitali

BENI ARCHITETTONICI TUTELATI DAL PUG

- MASSERIA AZZONE
- MASSERIA CAIONE
- MASSERIA LA DIFESA NUOVA
- MASSERIA IL REGIO
- MASSERIA LA DIFESA VECCHIA
- MASSERIA LEREDE
- MASSERIA ORLANDI
- MASSERIA PETROSINO
- MASSERIA SANTELENA
- MASSERIA SANTA TERESA
- MASSERIA SANT'ANGELO
- MASSERIA SANTISSIMO
- MASSERIA SERRONE

COMUNE DI TURI

PUG

PIANO URBANISTICO GENERALE

Al sensi del D.R.G. approvato con D.G.R. n°1328 del 03.08.2007

ELABORATO MODIFICATO A SEGUITO DELLA CONFERENZA DEI SERVIZI SVOLTASI NEI GIORNI 14/01, 28/01, 01/02, 06/02 E 12/02/2013

PUG/P PUG PROGRAMMATICO



PUG/P-03a		TAVOLA DI SETTORE: URBANIZZAZIONI E ATTREZZATURE ZONA RURALE A	
DATA 1 ^a EMISSIONE	dicembre 2009	AGGIORNAMENTO	Febbraio 2013
SCALA	1:10.000	FILE ARCHIVIO	1998PUG_P_03a
ELABORATO	STUDIO TECNICO ASSOCIATO PUTIGNANO	ELABORAZIONE	Ing. Michele A. Simone
COLLABORATORI	Arch. Giuseppe Campanella Giuseppe Miall Martina de Carolis	VERIFICATORE	Ing. Giuseppe Di Bonaventura
ECO-logica s.r.l.		U.T.C. COMUNE DI TURI	

SCALA
1:10.000