


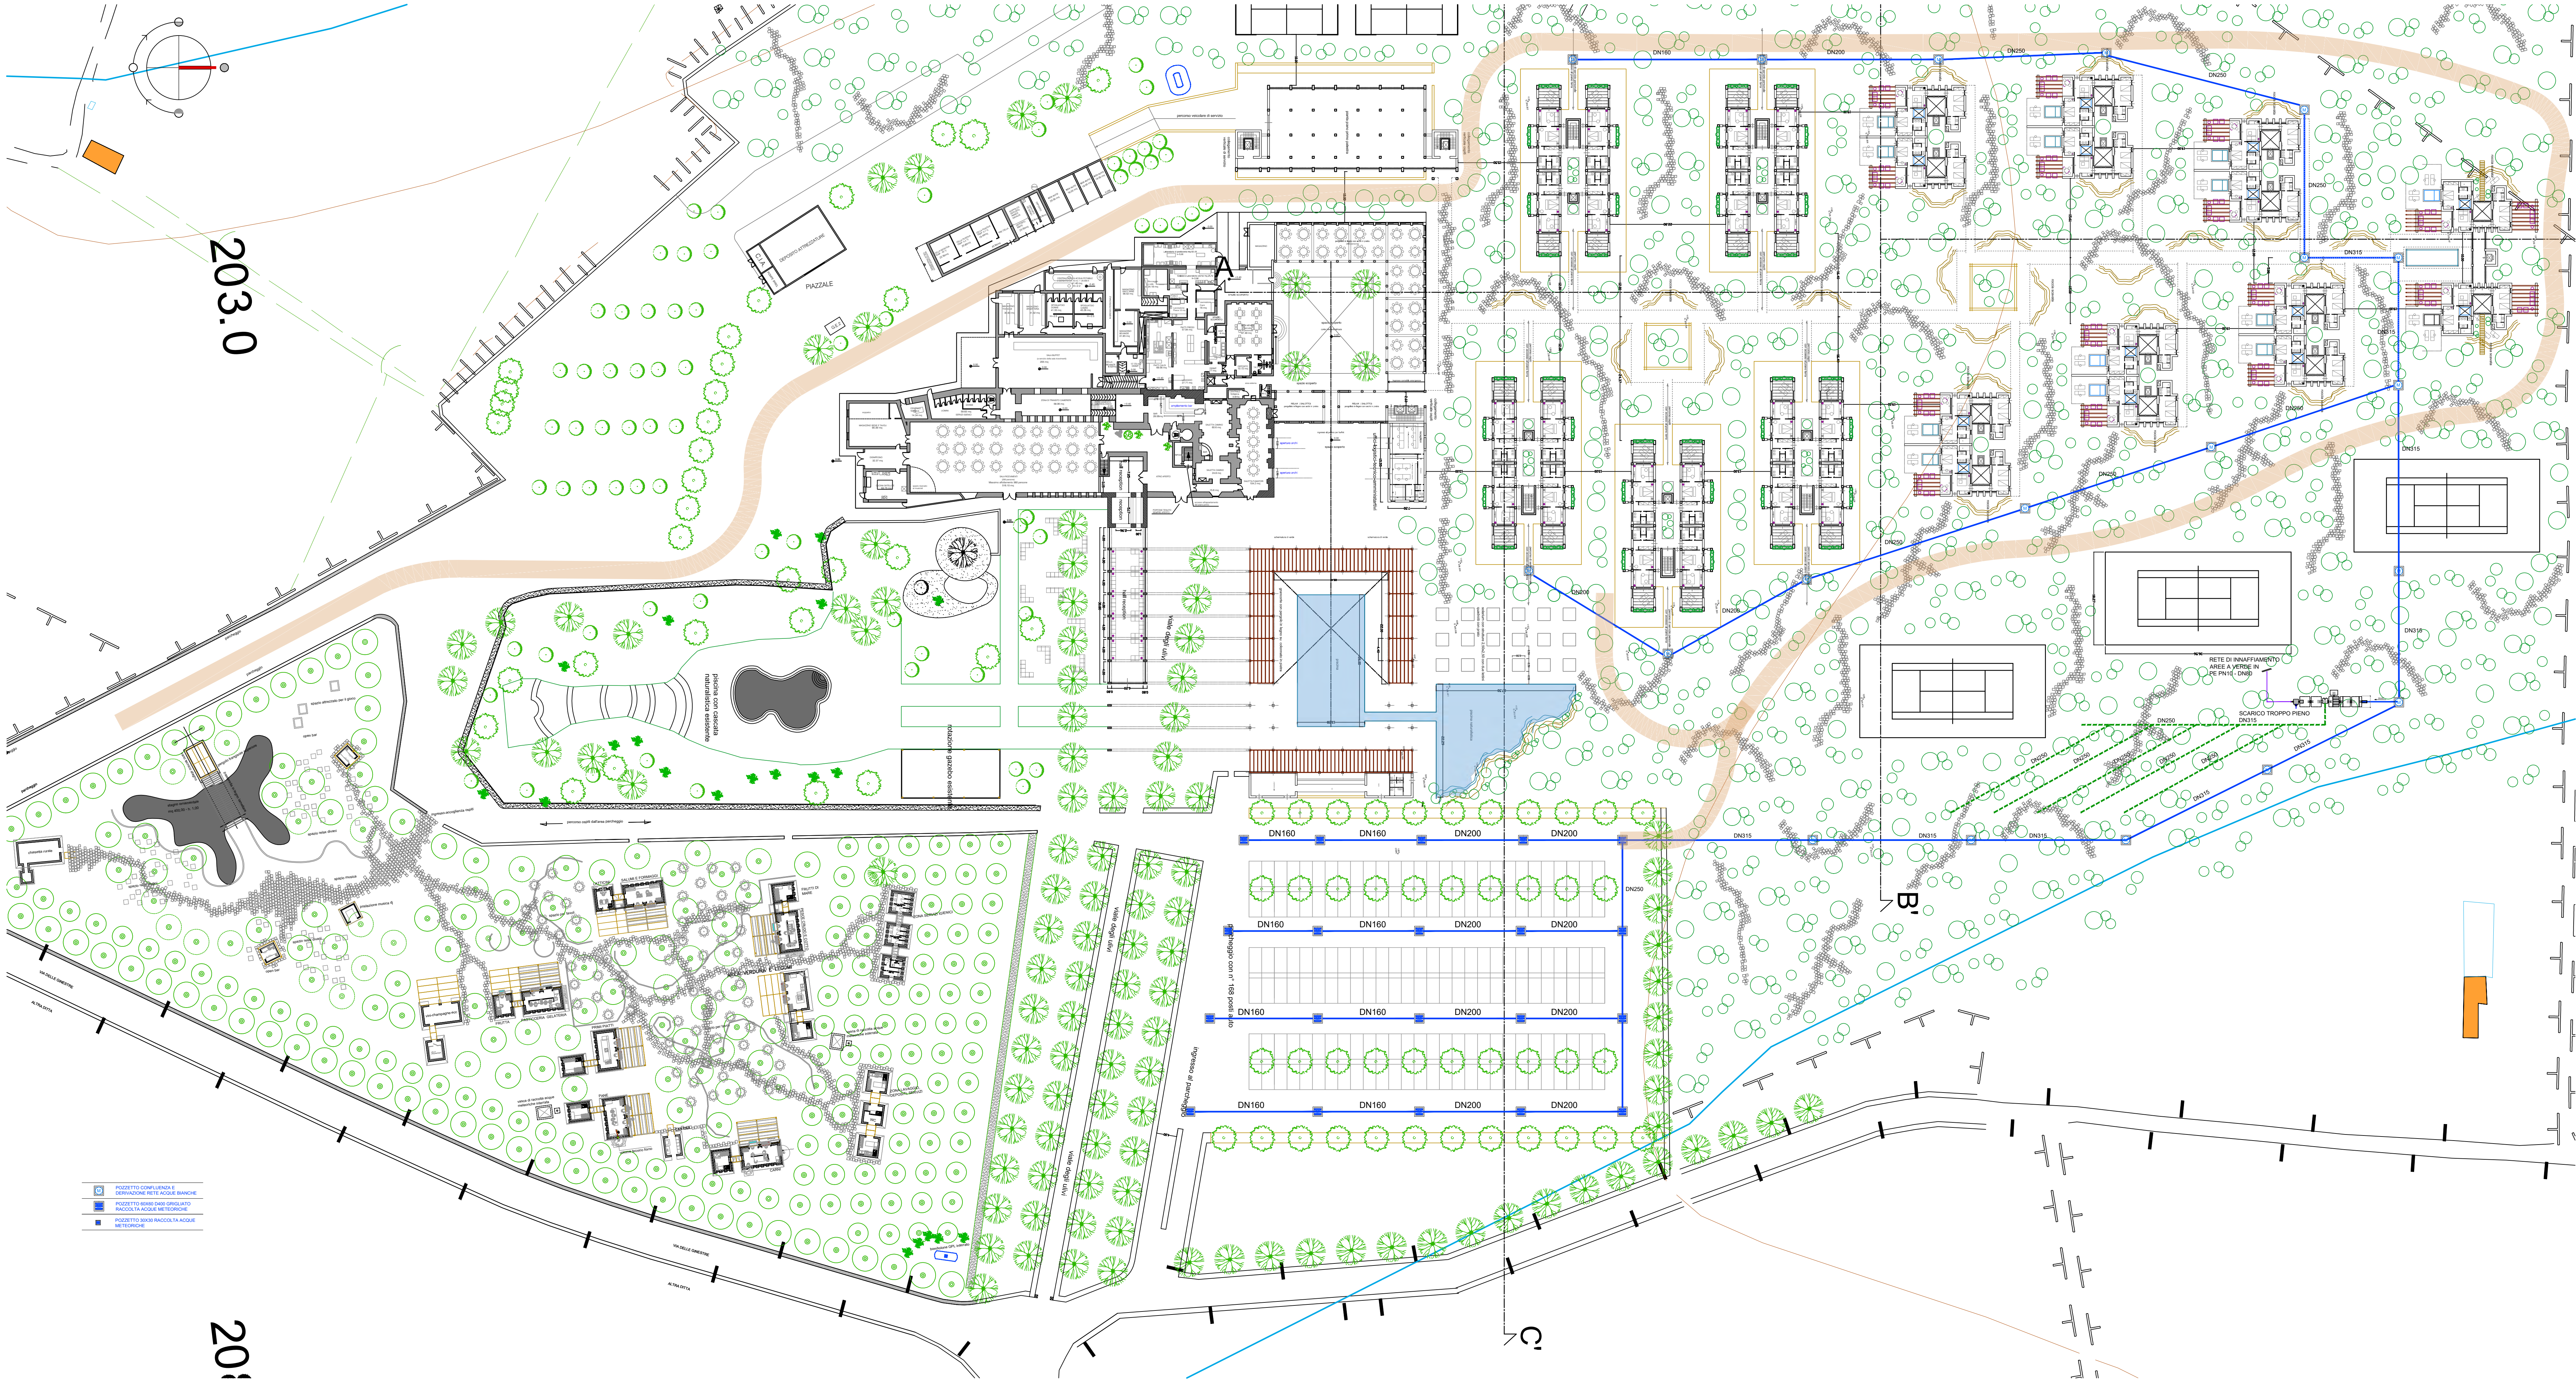

SEZIONE PAVIMENTAZIONE DRENANTE E FILTRANTE
Zona Piscina, Piazza, Solarium, ecc.

LEGENDA
- Materiali drenanti e filtranti
- Materiali di riempimento
- Materiali di base
- Materiali di fondazione

CARATTERISTICHE TECNICHE (UNI EN 1338) a cui Fornisce Filter a carbone

Resistenza caratteristica a compressione:	> 400 kg/cm ²
Resistenza allo sbriciolamento:	> 1800 kg/m ³
Massa volumica media:	> 540 kg/m ³
Permeabilità:	> 540 l/s/ha

IMPIANTO TRATTAMENTO ACQUE METEORICHE

IMPIANTO TRATTAMENTO, ACCUMULO E RIUSO ACQUE METEORICHE PER INNAFFIAMENTO AREE A VERDE
Scala 1:200

TROPPO PIENO SMALTITO PER SUB-IRRIGAZIONE NELLO STRATO SUPERFICIALE DEL SOTTOSUOLO

COMUNE DI TURI

AMPLIAMENTO DELLA STRUTTURA TURISTICO RICETTIVA
"RELAIS VILLA MENELAO"
ART. 8 D.P.R. 160/2010 - D.G.R. 21 novembre 2022 n° 1631

PROPRIETÀ:
Villa Menelao S.r.l.
Società Unipersonale
Via Le Girestre II, Tratto 1 - 70010 TURI (BA)
P. IVA e C.F.: 04795040726

PROGETTO:
ARCHITETTURA:
architetto
giuseppe romanazzi
IMPIANTI:
GNT PROGETTI S.r.l.
Ing. Angelo Gentile

STRUTTURE:
Ing. Vito Colaianni
URBANISTICA:
Ing. Antonio Colaianni
GEOLOGIA ED AMBIENTE:
Geologo Pasquale Pirulli

OGGETTO:
IMPIANTO TRATTAMENTO, ACCUMULO E RIUSO ACQUE METEORICHE

TAV. Tav.11
SCALA 1:500
DATA 04.03.2023

03				
02				
01	AGGIORNAMENTO			04.03.2023
00	EMISSIONE			30.08.2021
REV.	DESCRIZIONE - Description	RED. - Prep.g	CONTR. - Ch.g	APPR. - Appr.d