


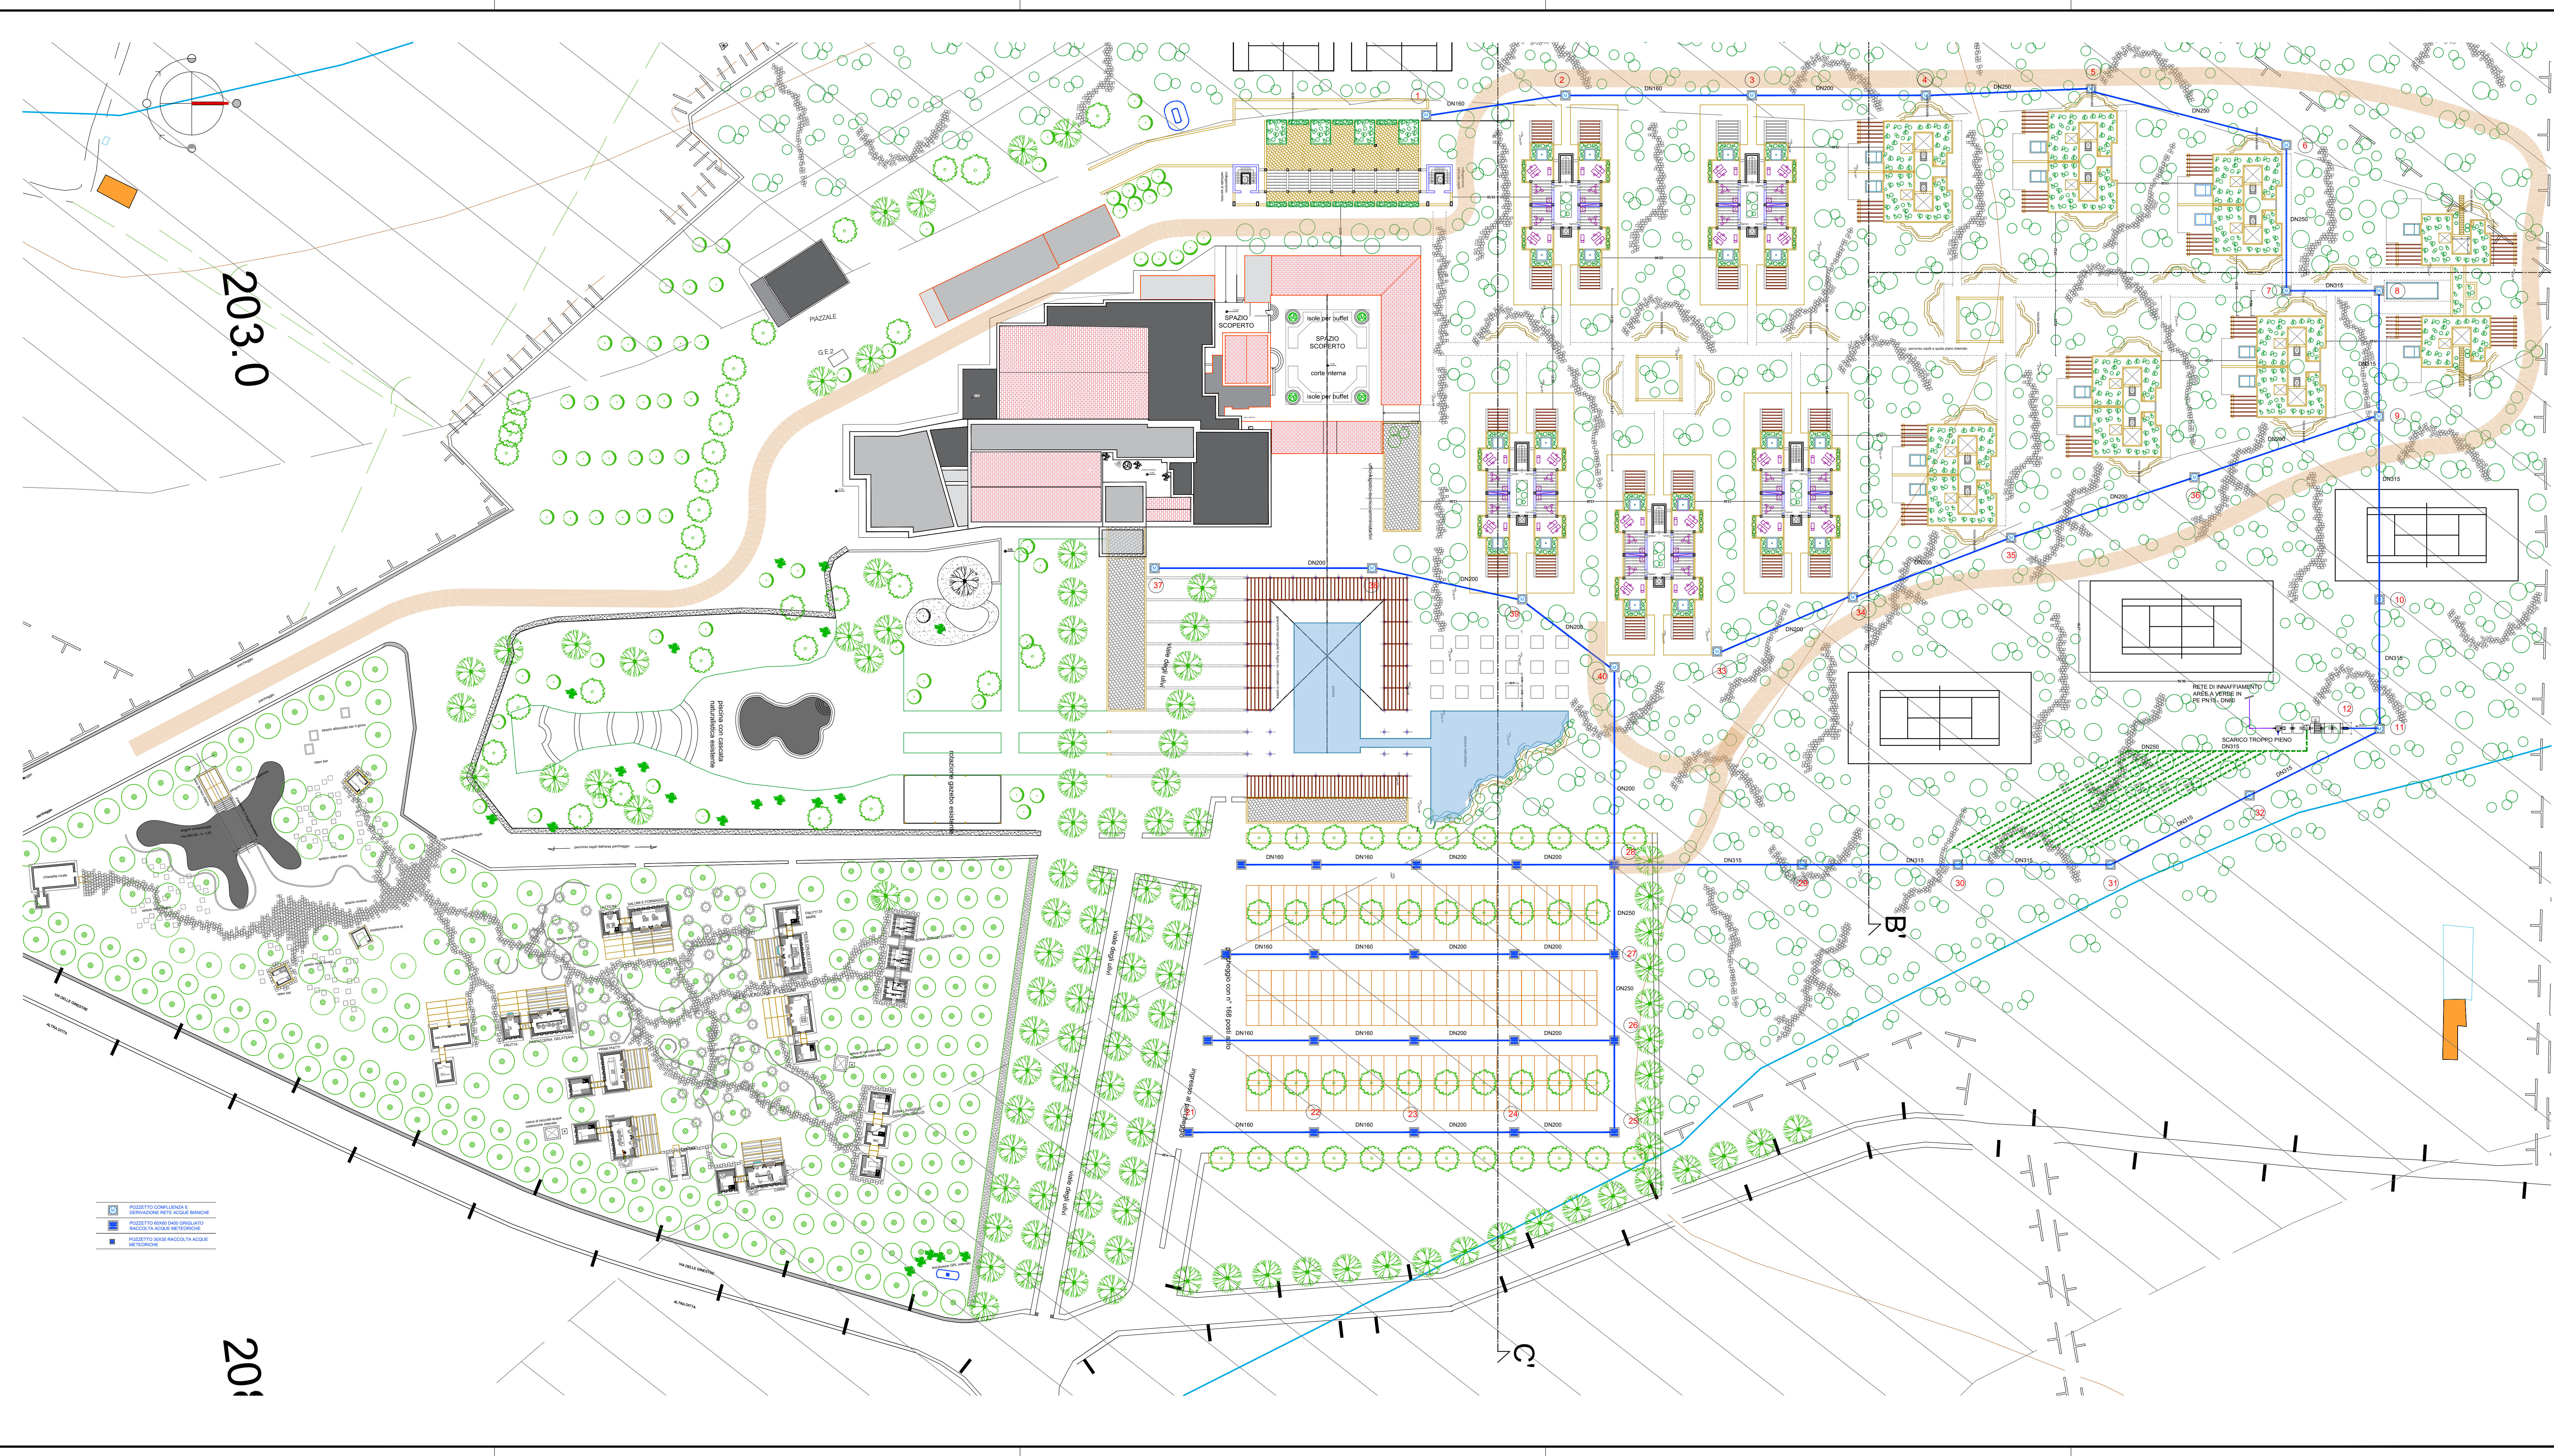

SEZIONE PAVIMENTAZIONE DRENANTE E FILTRANTE
Zona Piscina, Piazza, Solarium, ecc.

LEGENDA
- Materiali drenanti e filtranti
- PAVIMENTO DRENANTE
- SOTTO
- SOTTOFONDO
- SOTTOFONDO

CARATTERISTICHE TECNICHE (UNI EN 1338) a cui Fornisce Filter a costume

Resistenza caratteristica a compressione:	> 400 kg/cm ²
Resistenza allo scivoltamento:	Scaldiscente
Masso volumico medio:	> 1800 kg/m ³
Permeabilità:	> 540 l/s/ha

IMPIANTO TRATTAMENTO ACQUE METEORICHE (Vedasi particolare in Tav 11c)
Scala 1:250

IMPIANTO TRATTAMENTO, ACCUMULO E RIUSO ACQUE METEORICHE PER INNAFFIAMENTO AREE A VERDE
Scala 1:200

TROPPO PIENO SMALTITO PER SUB-IRRIGAZIONE NELLO STRATO SUPERFICIALE DEL SOTTOSUOLO

COMUNE DI TURI

ACCORDI DI PROGRAMMA EX ART. 34 D.LGS. 267/2000
RISTRUTTURAZIONE ED AMPLIAMENTO DELLA STRUTTURA TURISTICO RICETTIVA
"RELAIS VILLA MENELAO"

PROPRIETA':
Villa Menelao S.r.l.
Società Unipersonale
Via Le Girestre II, Tratto 1 - 70010 TURI (BA)
P. IVA e C.F.: 04795040726

PROGETTO:
ARCHITETTURA:
ing. Vito Colaiani
giuseppe romanazzi
URBANISTICA:
ing. Antonio Colaiani
IMPIANTI:
GNT PROGETTI S.r.l.
ing. Angelo Gentile
GEOLOGIA ED AMBIENTE:
Geologo Pasquale Pirulli

OGGETTO:
IMPIANTO RACCOLTA, TRATTAMENTO, ACCUMULO E RIUSO ACQUE METEORICHE
PLANIMETRIA

TAV. Tav.11a
SCALA 1:500
DATA 26.04.2023

03	INTEGRAZIONE CITA' METROPOLITANA	26.04.2023
01	AGGIORNAMENTO	04.03.2023
00	EMISSIONE	30.08.2021
REV.	DESCRIZIONE - Description	RED. - Prep. g/ CONTR. - Civi g/ APPR. - Appr. g/ DATA - Date