


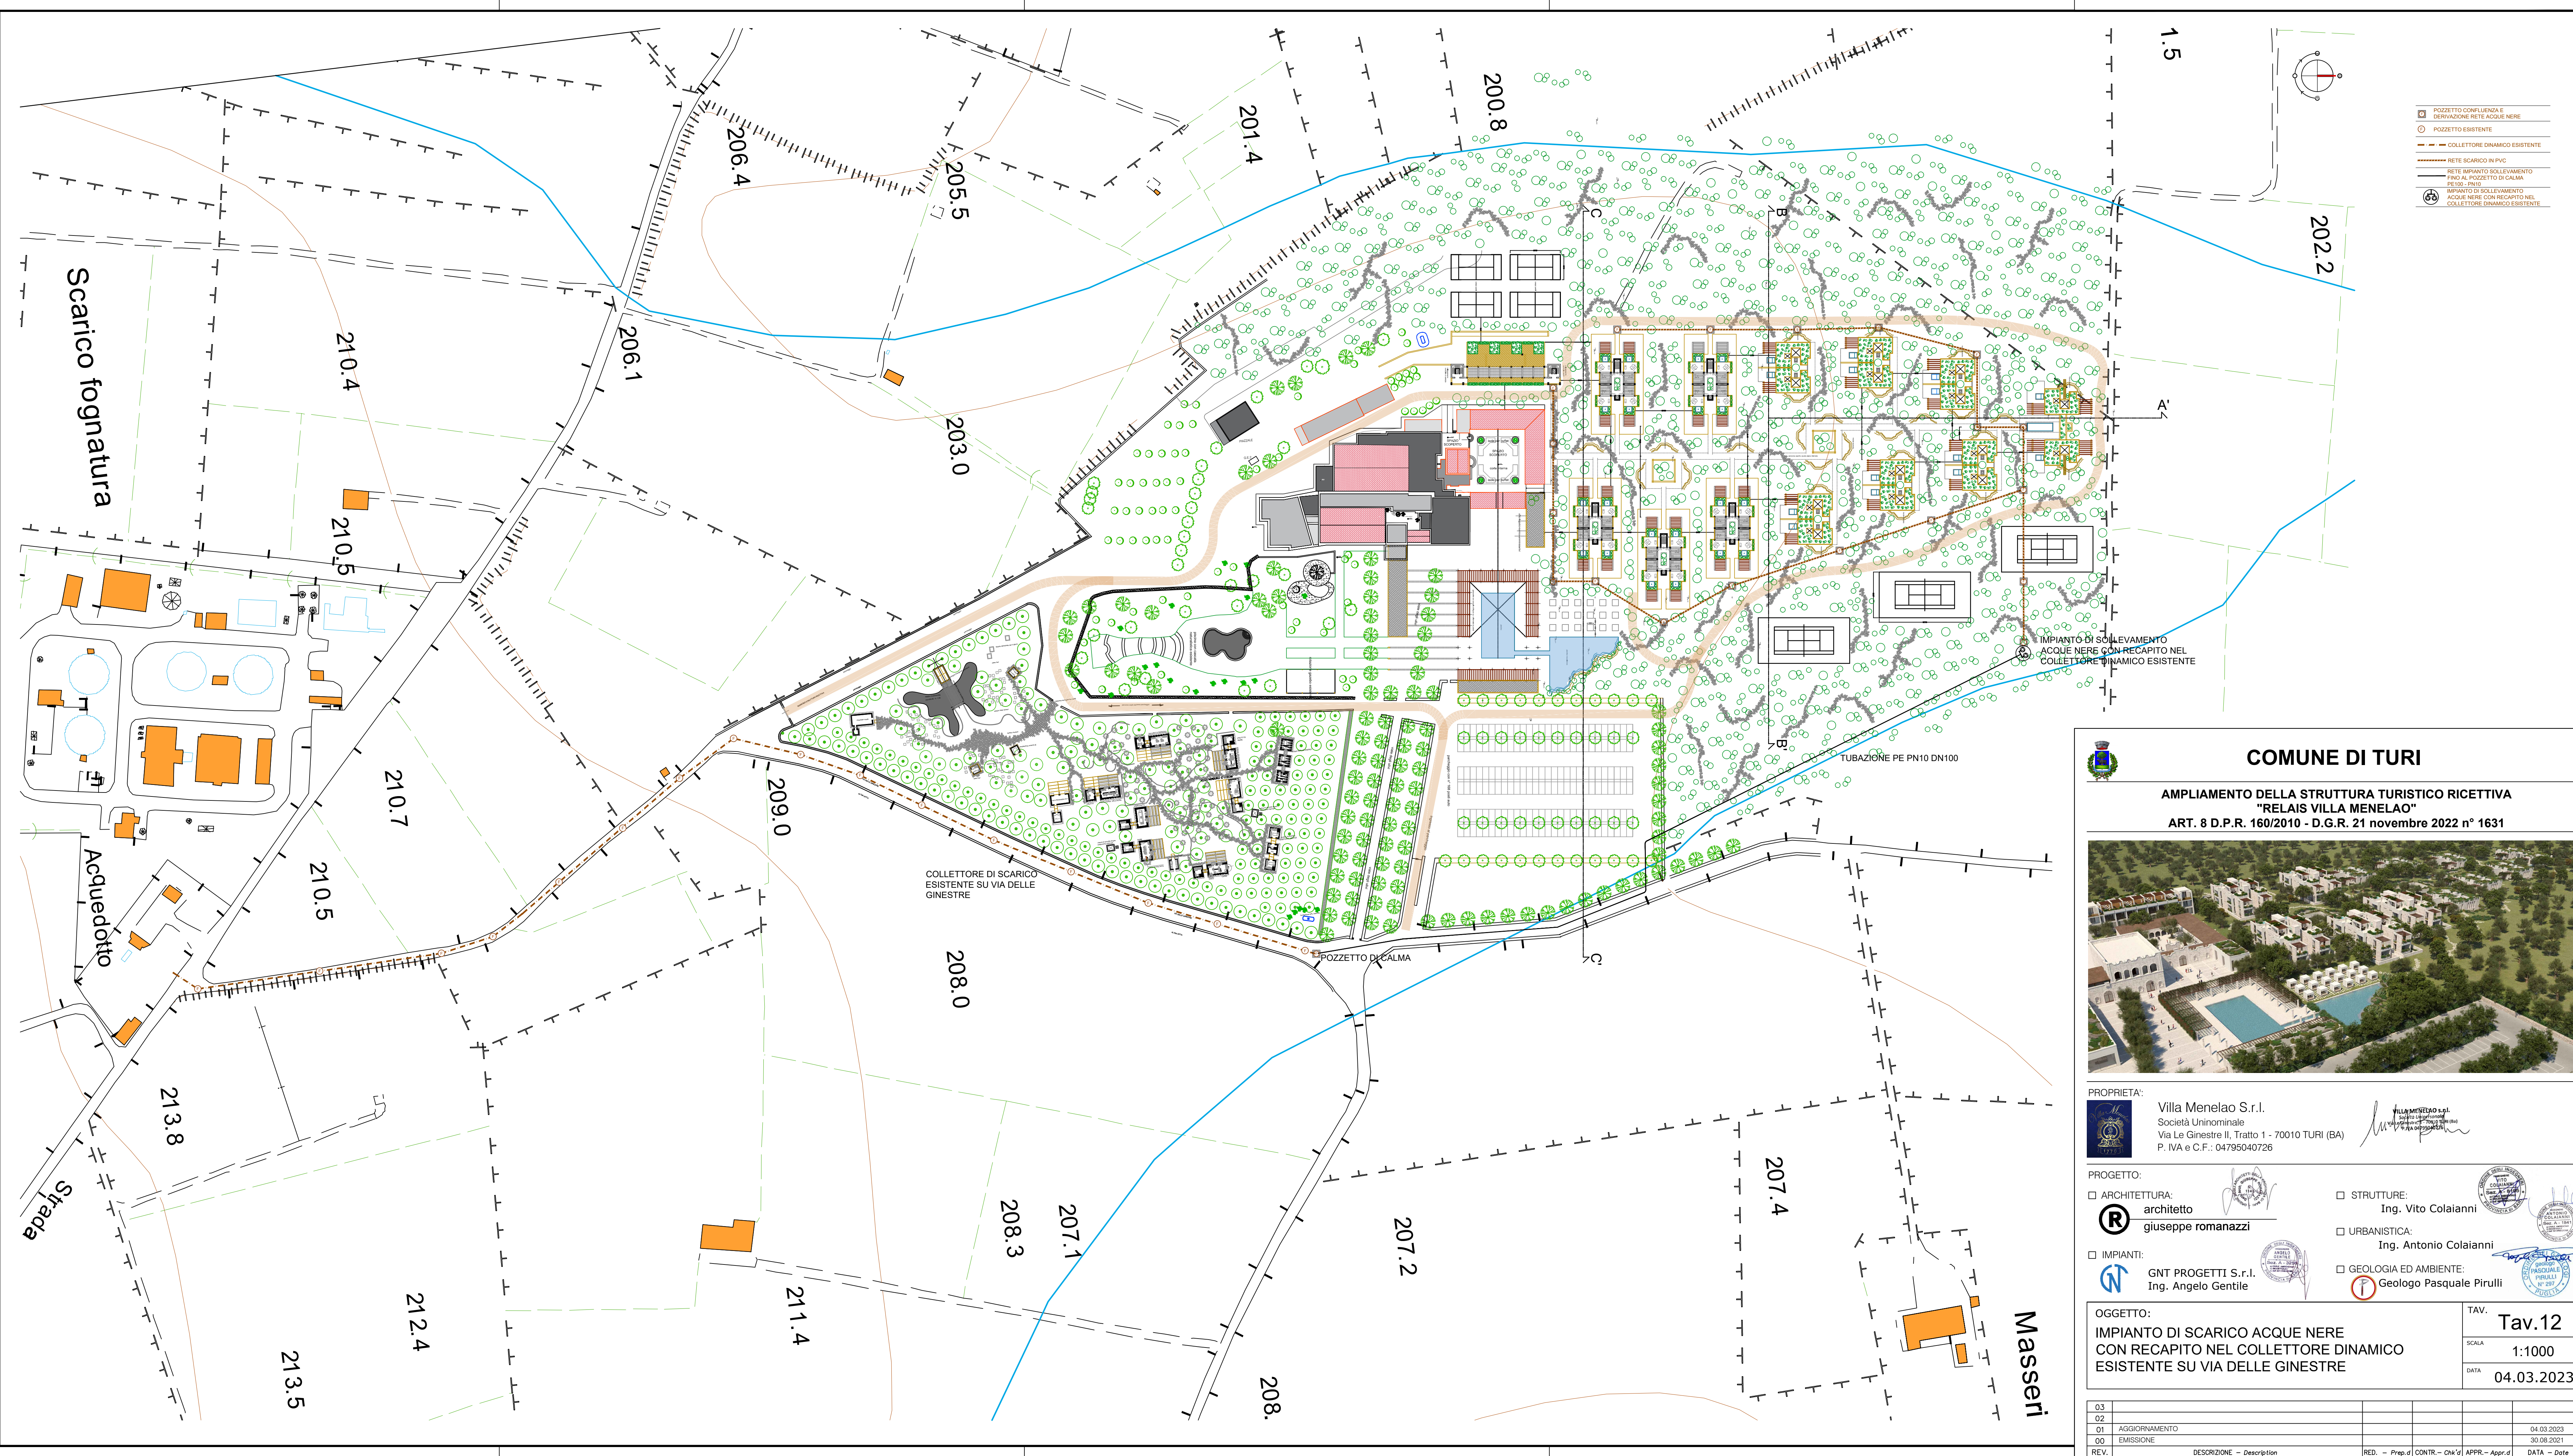

- POZZETTO CONFLUENZA E DERIVAZIONE RETE ACQUE NERE
- POZZETTO ESISTENTE
- COLLETTORE DINAMICO ESISTENTE
- RETE SCARICO IN PVC
- RETE IMPIANTO SOLELEVAMENTO FINO AL POZZETTO DI CALMA
- REUSE - FPOD
- IMPIANTO DI SOLELEVAMENTO ACQUE NERE CON RECAPITO NEL COLLETTORE DINAMICO ESISTENTE



COMUNE DI TORINO

AMPLIAMENTO DELLA STRUTTURA TURISTICO RICETTIVA "RELAIS VILLA MENELAO"
ART. 8 D.P.R. 160/2010 - D.G.R. 21 novembre 2022 n° 1631



PROPRIETA':
 Villa Menelao S.r.l.
Società Uninomiale
Via Le Ginestre II, Tratto 1 - 70010 TORINO (BA)
P. IVA e C.F.: 04795040726

PROGETTO:
☐ ARCHITETTURA:
 architetto
giuseppe romanazzi
☐ STRUTTURE:
Ing. Vito Colaizzi
☐ URBANISTICA:
Ing. Antonio Colaizzi
☐ IMPIANTI:
 GNT PROGETTI S.r.l.
Ing. Angelo Gentile
☐ GEOLOGIA ED AMBIENTE:
 Geologo Pasquale Pirulli

OGGETTO:
IMPIANTO DI SCARICO ACQUE NERE
CON RECAPITO NEL COLLETTORE DINAMICO
ESISTENTE SU VIA DELLE GINESTRE

TAV. **Tav.12**
SCALA 1:1000
DATA 04.03.2023

REV.	DESCRIZIONE - Description	RED. - Prep.d	CONTR. - Chk'd	APPR. - Appr.d	DATA - Date
03					04.03.2023
02					
01	AGGIORNAMENTO				30.08.2021
00	EMISSIONE				