



PLANIMETRIA STATO DI FATTO Rapp. 1/2000

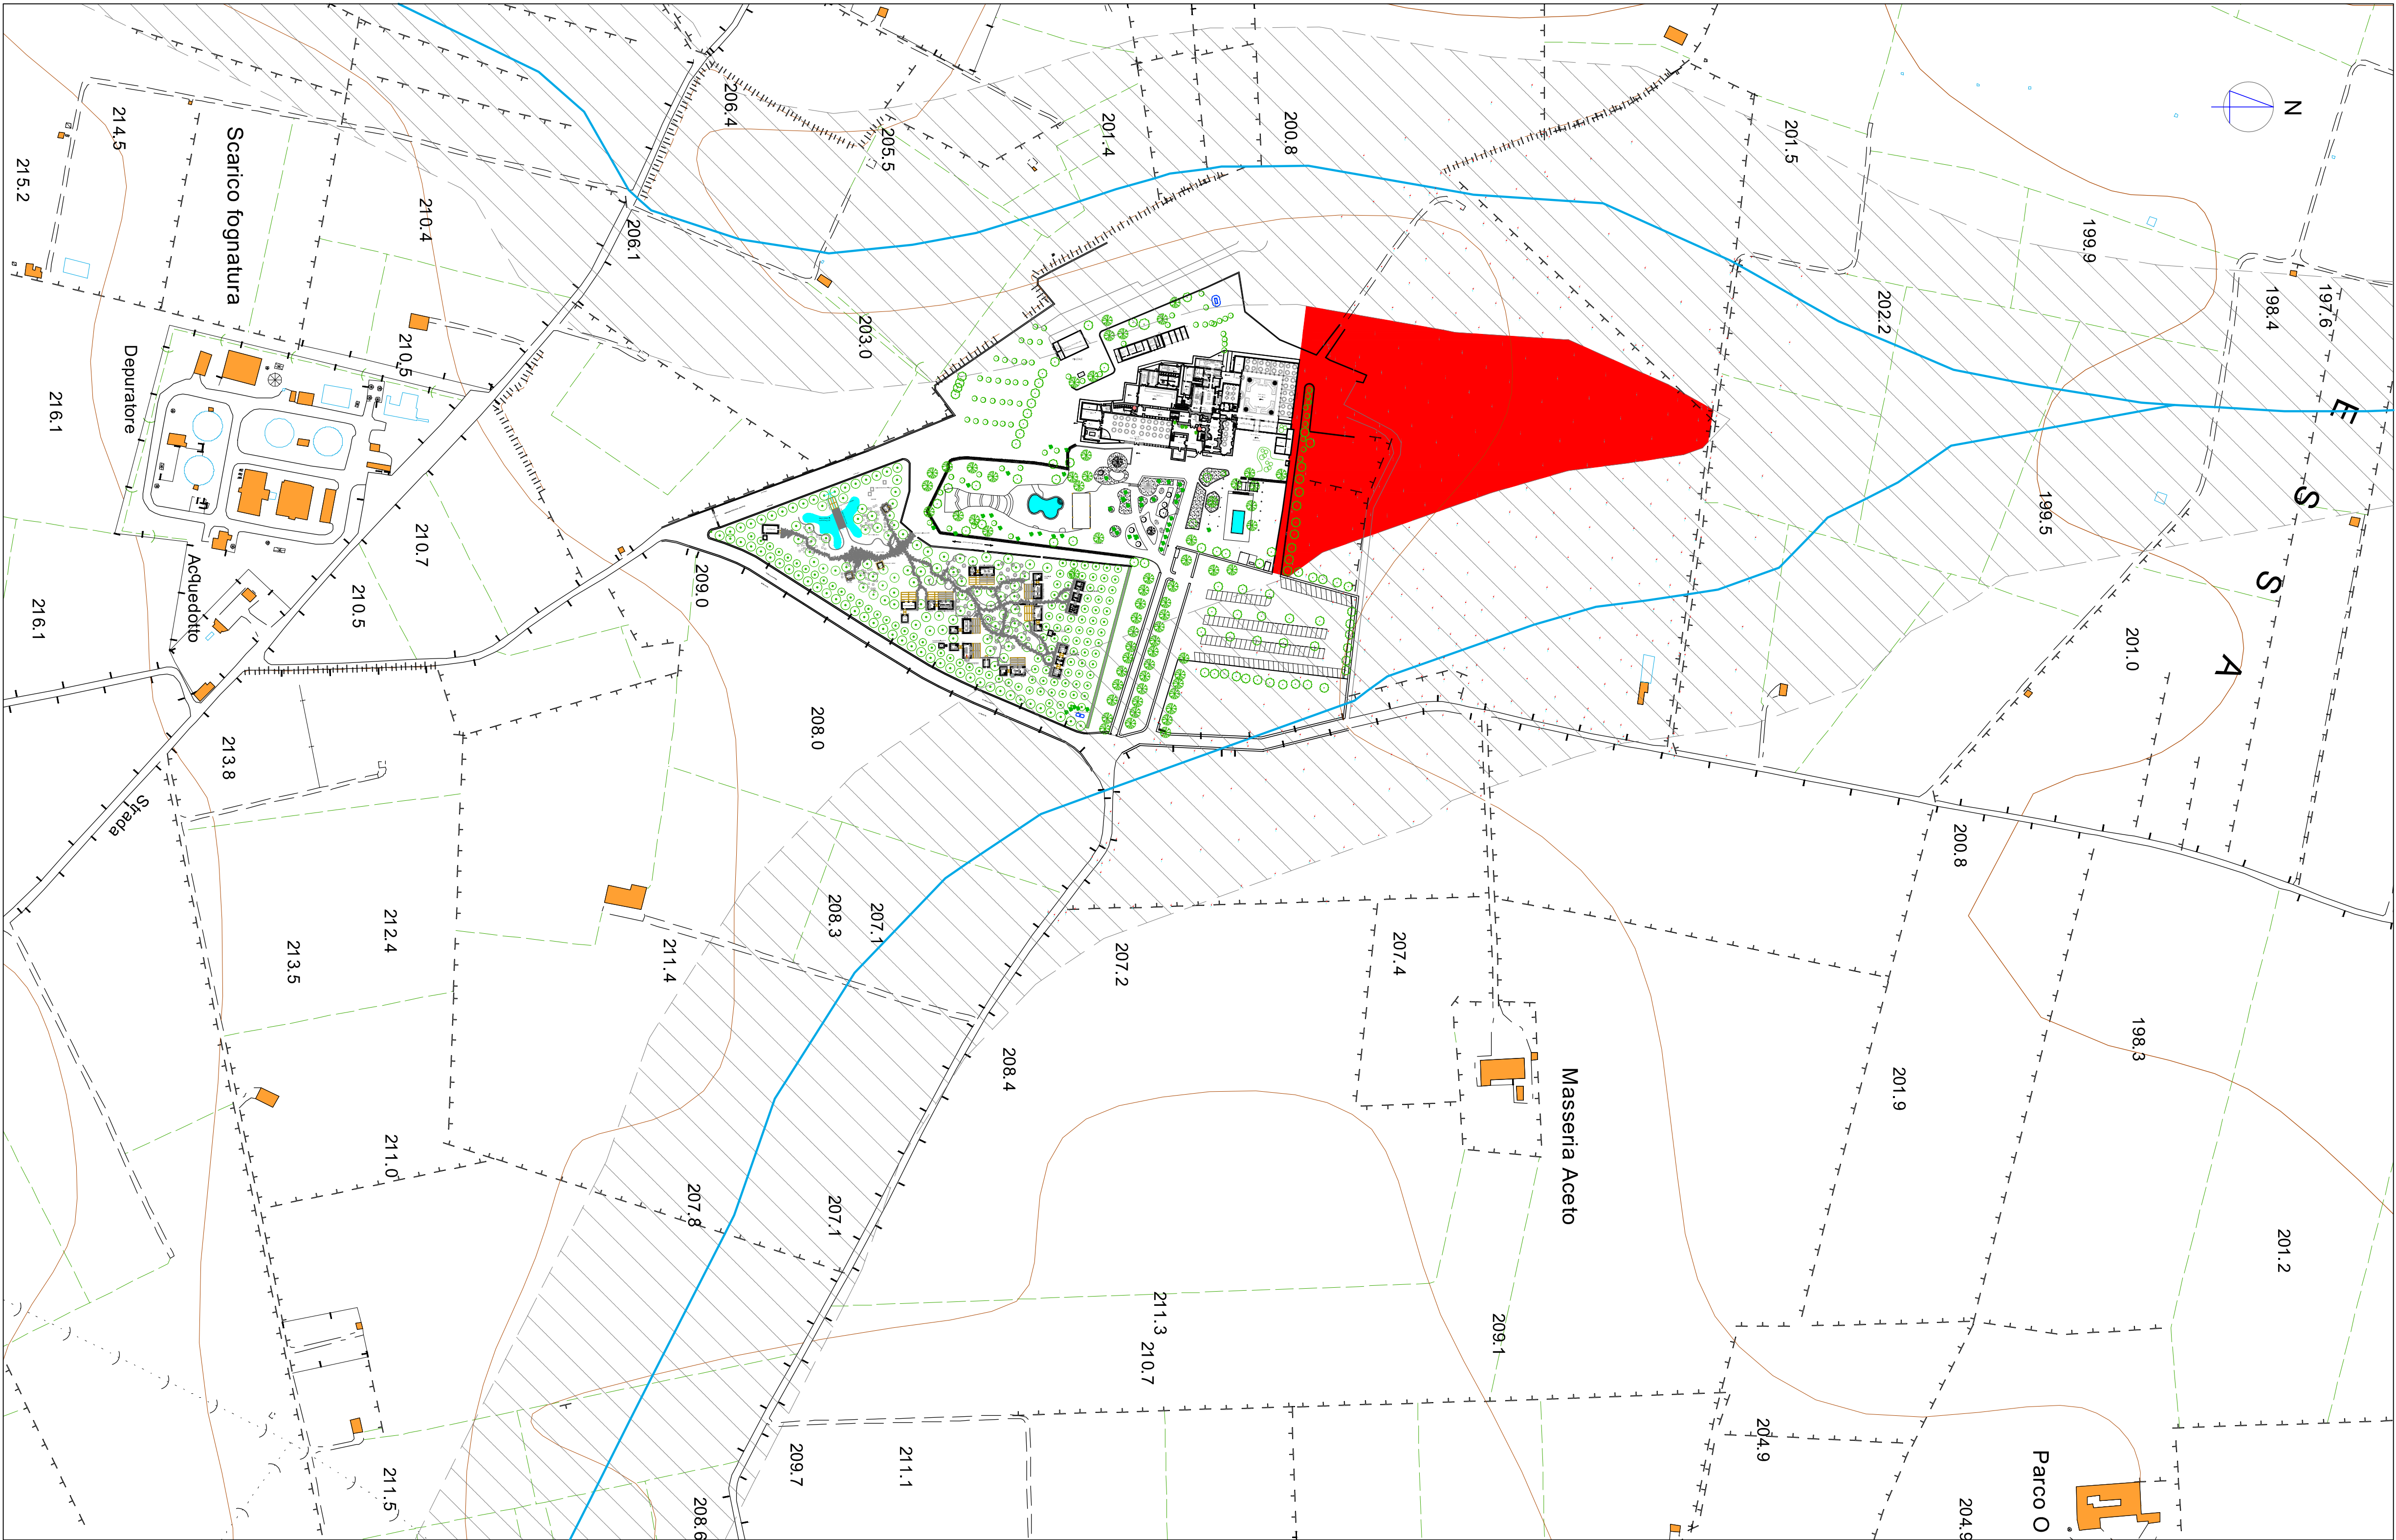

PLANIMETRIA DI PROGETTO AL PIANO TERRA - PRIMO TIPO Rapp. 1/2000

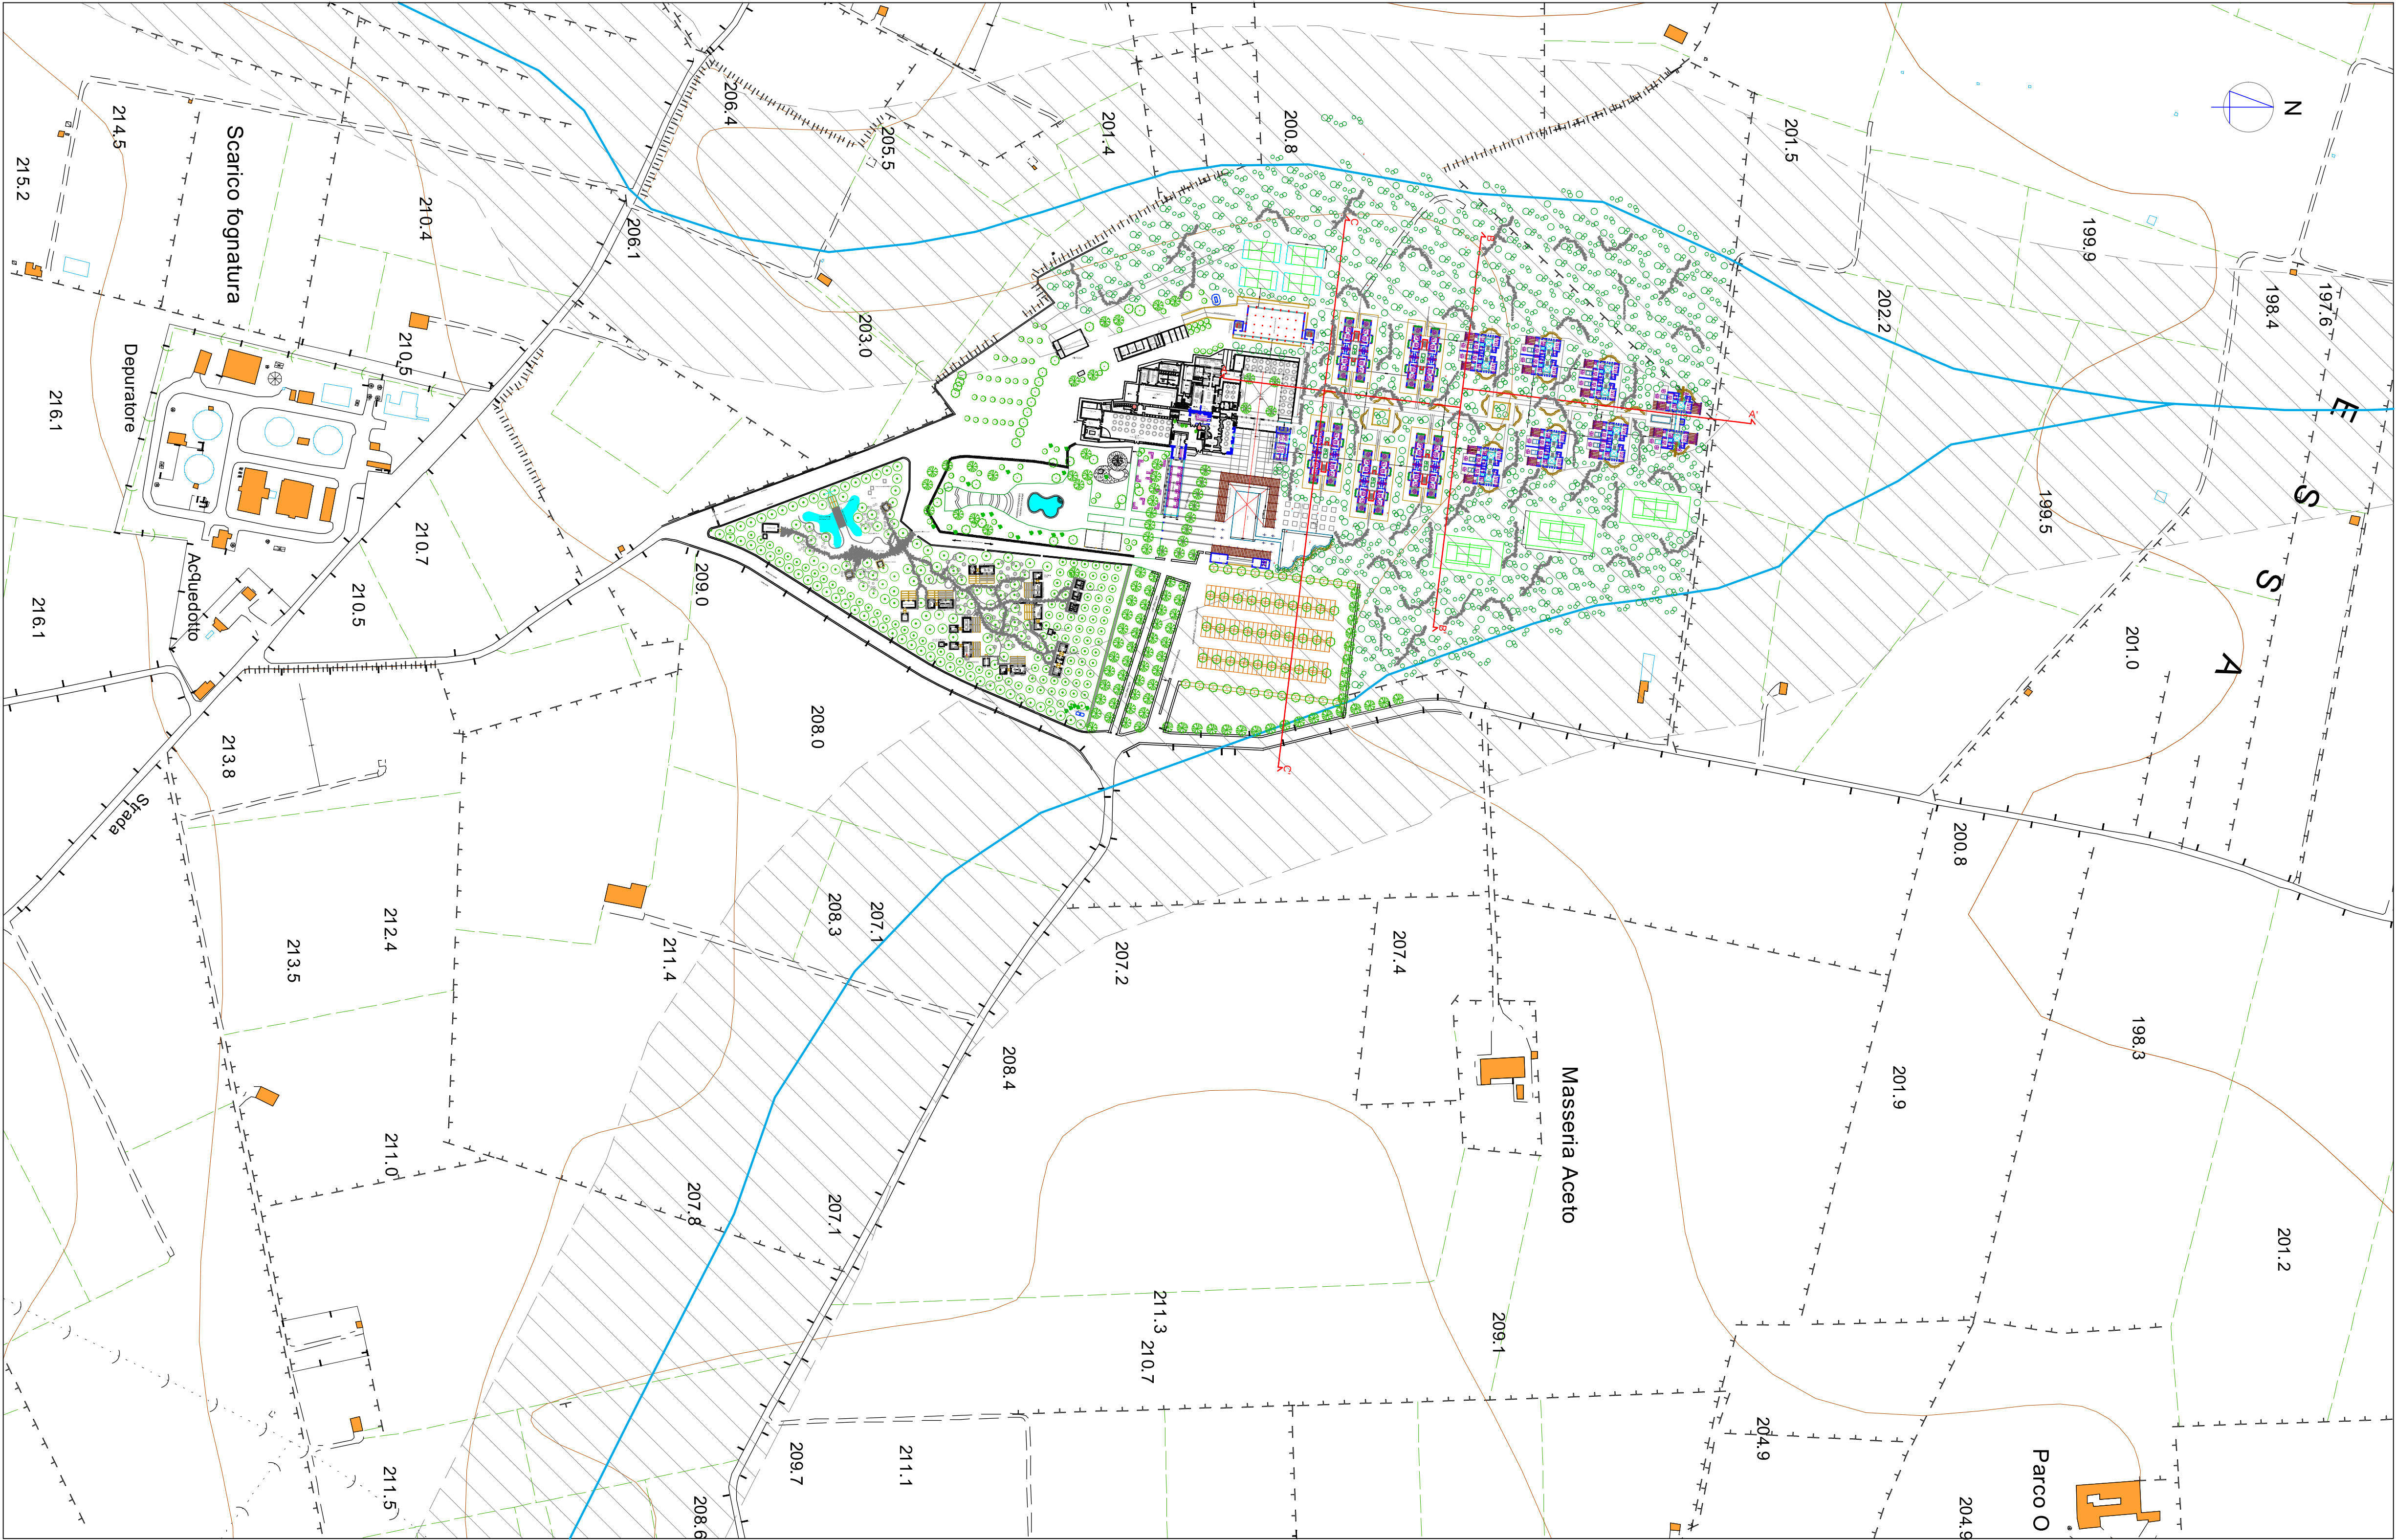

immagini dello stato dei luoghi

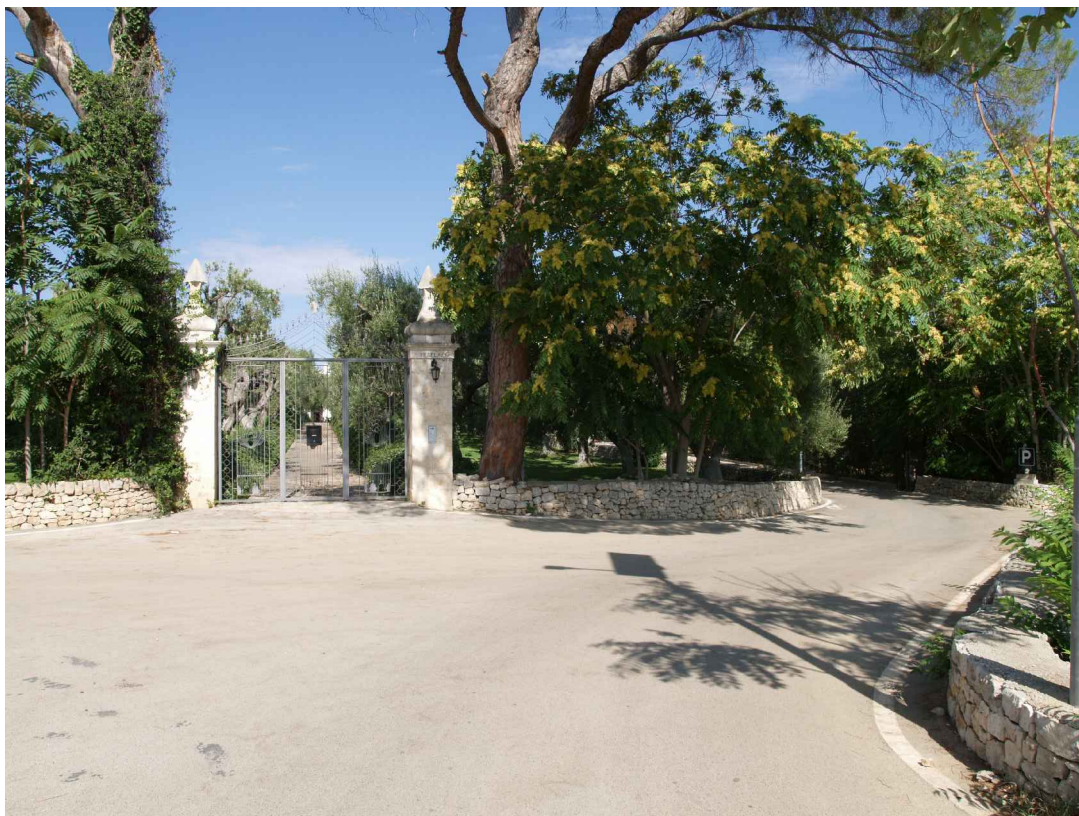


Foto 1 _ Ingresso principale "Villa Menelao"



Foto 8 _ Particolare degli interni "La Corte"



Foto 2 _ Viale di ingresso al nucleo storico del '700



Foto 9 _ Particolare dei giardini di "Villa Menelao" della piscina con cascata



Foto 3 _ Prospetto di ingresso edificio storico "Villa Menelao"



Foto 10 _ Ingresso principale "Alle Cummerse"



Foto 4 _ Prospetto di ingresso edificio storico "Villa Menelao"



Foto 11 _ Particolari "Alle Cummerse" giardino di ingresso con lo stagno



Foto 5 _ Prospetto di ingresso "La Corte" vista dall'esterno



Foto 12 _ Particolari "Alle Cummerse"

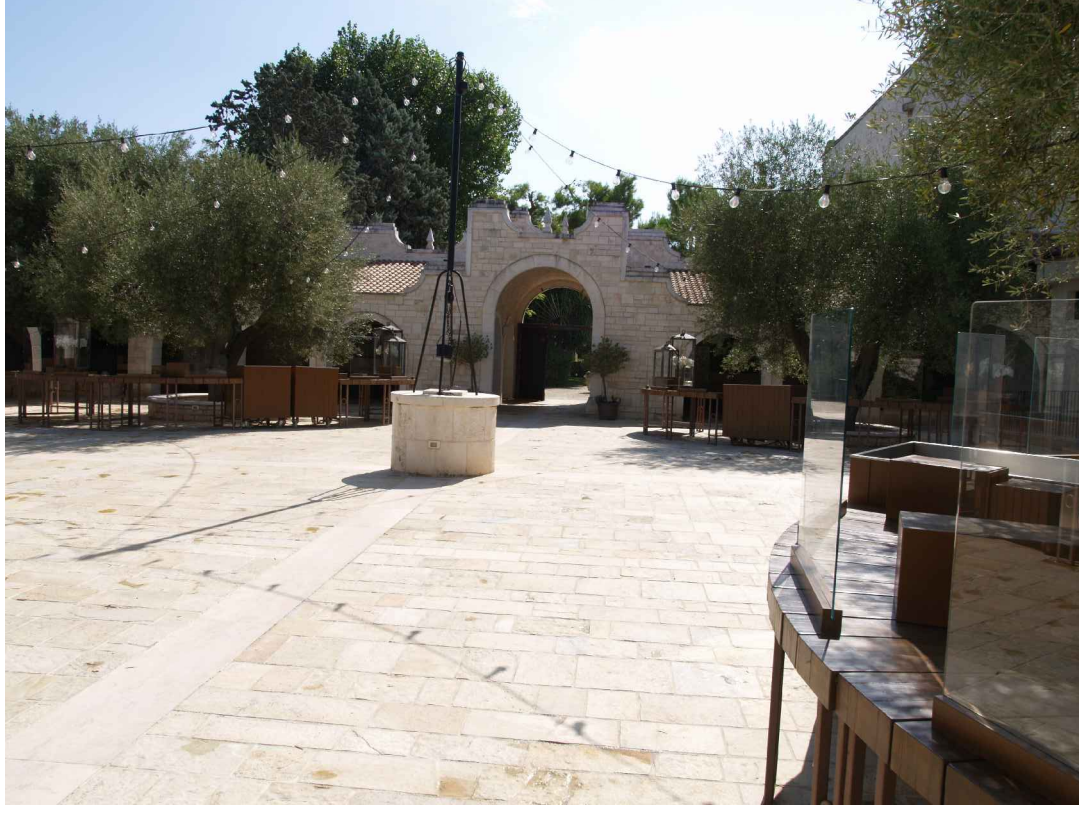


Foto 6 _ Prospetto di ingresso "La Corte" vista dall'interno



Foto 13 _ Particolari "Alle Cummerse"

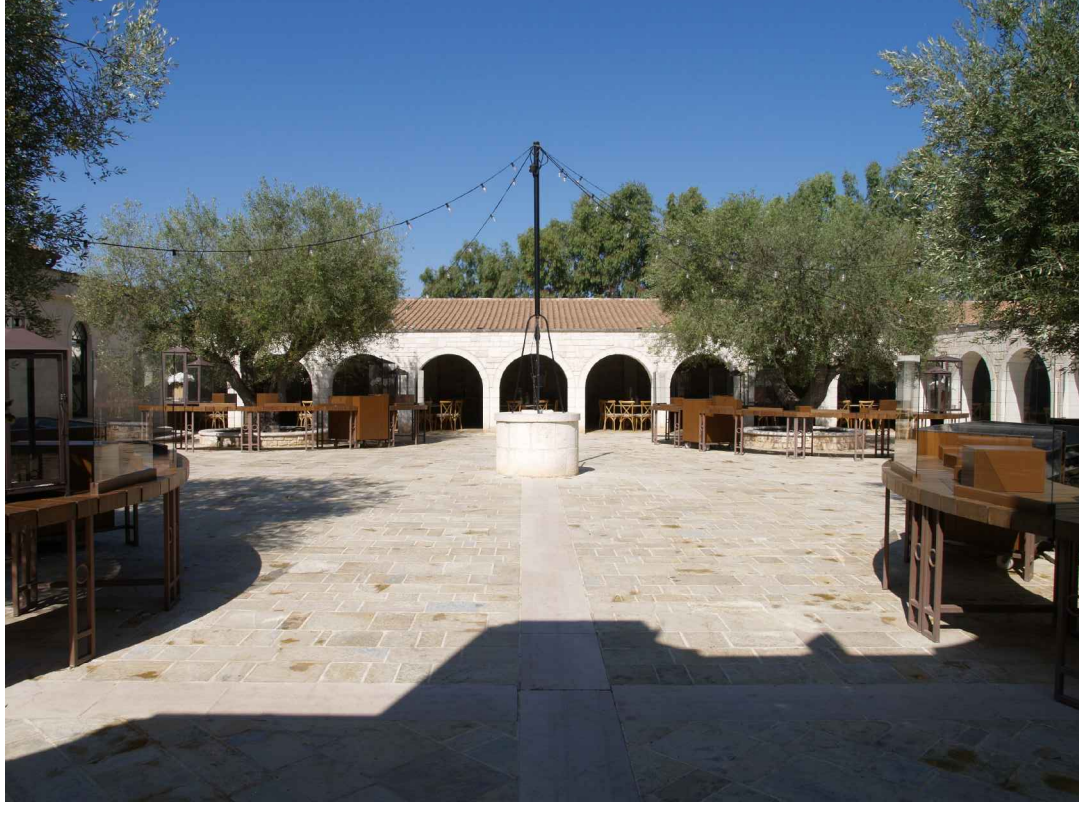


Foto 7 _ Particolare degli interni "La Corte"



Foto 14 _ Particolari "Alle Cummerse"

COMUNE DI TURÌ

AMPLIAMENTO DELLA STRUTTURA TURISTICO RICETTIVA
"RELAIS VILLA MENELAO"
ART. 8 D.P.R. 160/2010 - D.G.R. 21 novembre 2022 n° 1631

PROPRIETÀ:

Villa Menelao S.r.l.
Società Unipersonale
Via Le Ginestre II, Tratto 1 - 70010 TURÌ (BA)
P. IVA e C.F. : 04795040726

PROGETTO:

☒ ARCHITETTURA:
architetto

giuseppe.romanazzi

☐ STRUTTURE:
Ing. Vito Colaia

☒ IMPIANTI:
GNT PROGETTI S.r.l.
Ing. Angelo Gentile

☐ URBANISTICA:
Ing. Antonio Colaia

☐ GEOLOGIA ED AMBIENTE:
Geologo Pasquale Pili

OGGETTO:

PLANIMETRIA STATO DI FATTO RAPP. 1/2000
Planimetria di progetto al piano terra - primo tipo rapp. 1/2000
Immagini fotografiche dello stato dei luoghi

TAV. 02

SCALA 1:2000

DATA 04.03.2023

03					
02					
01	AGGIORNAMENTO				04.03.2023
00	EMISSIONE				30.06.2021
REV.	DESCRIZIONE	REDAZIONE	PROGETTO	CONTR.	APPR.