


2023.03.08 - Tav. 3 - Planimetria generale con Standards Urbanistici.dwg

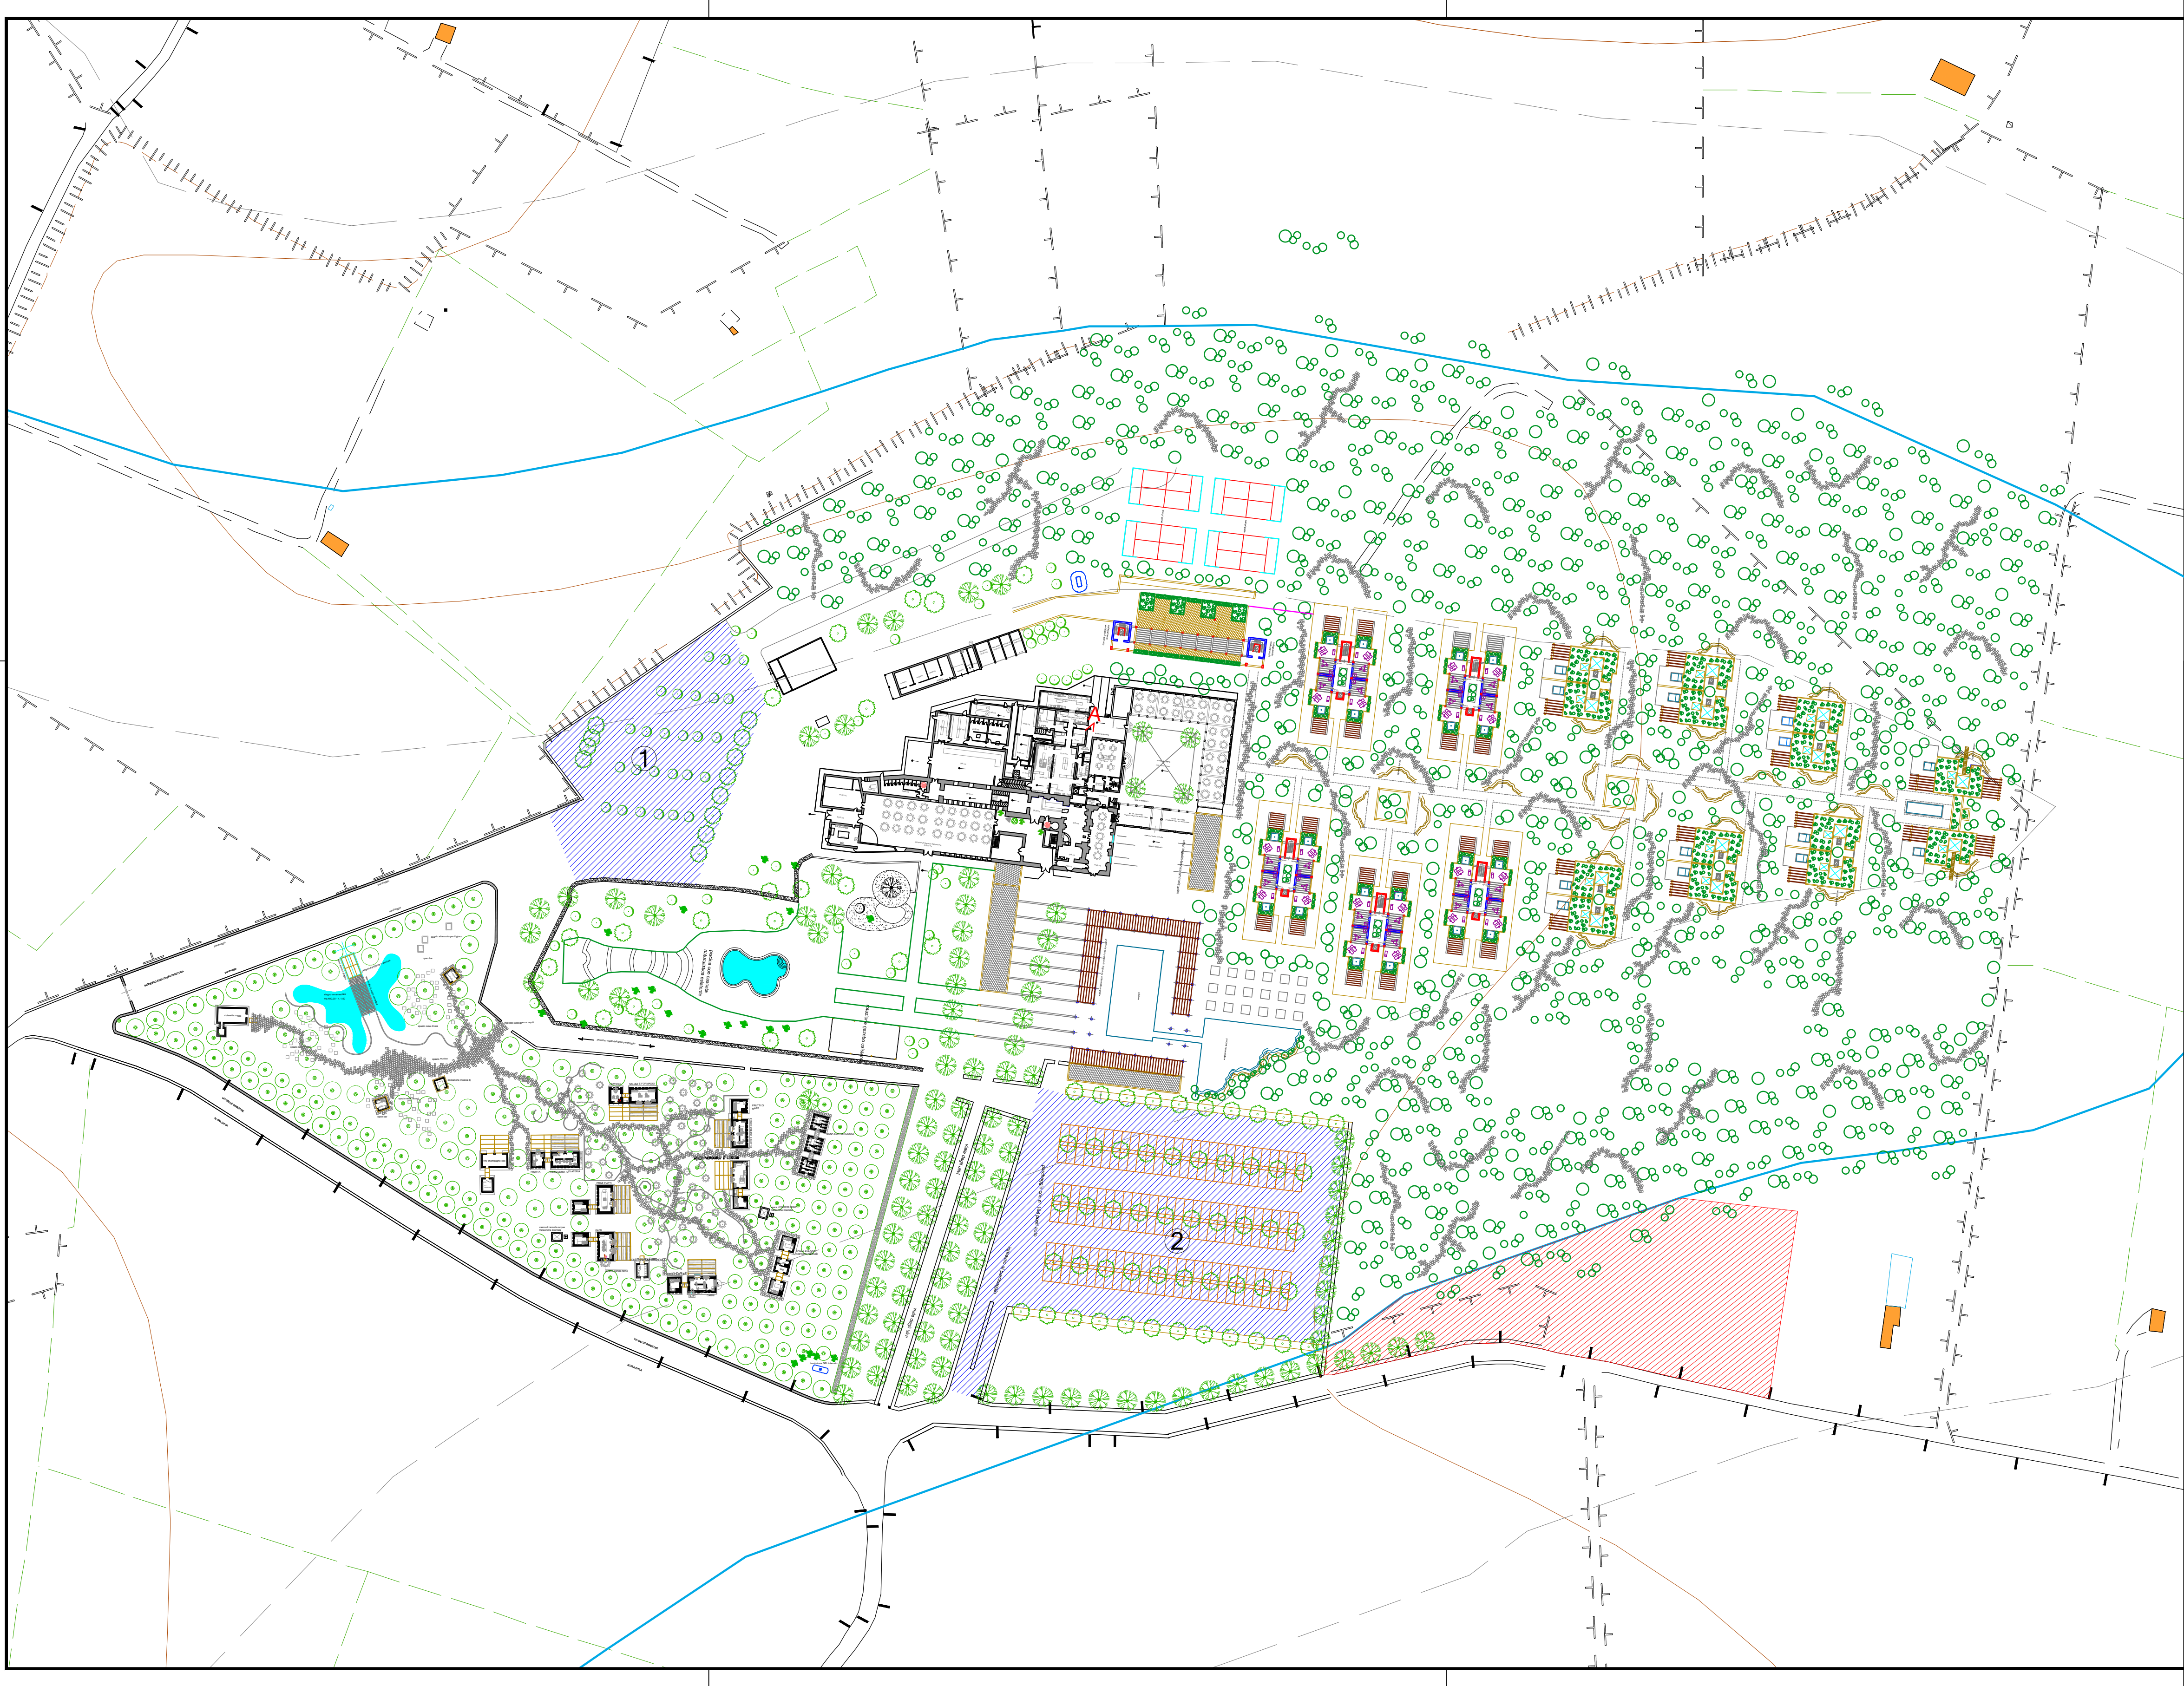

LEGENDA INTERVENTI

AREE A STANDARDS
per verde ed attività collettive all'aperto

4.275 m²

AREE A PARCHEGGIO

1) 3.000 m²
2) 6.050 m²

COMUNE DI TURI

AMPLIAMENTO DELLA STRUTTURA TURISTICO RICETTIVA
"RELAIS VILLA MENELAO"
ART. 8 D.P.R. 160/2010 - D.G.R. 21 novembre 2022 n° 1631



PROPRIETA':


Villa Menelao S.r.l.
Società Uninomiale
Via Le Ginestre II, Tratto 1 - 70010 TURI (BA)
P. IVA e C.F.: 04795040726

PROGETTO:

ARCHITETTURA:



architetto
giuseppe romanazzi

STRUTTURE:



Ing. Vito Colaiani

URBANISTICA:



Ing. Antonio Colaiani

IMPIANTI:



GNT PROGETTI S.r.l.
Ing. Angelo Gentile

GEOLOGIA ED AMBIENTE:



Geologo Pasquale Pirulli

OGGETTO:		TAV.	03
Planimetria generale con individuazione delle aree a standard		SCALA	1:1000
		DATA	04.03.2023

03					
02					
01	AGGIORNAMENTO				04.03.2023
00	EMISSIONE				30.08.2021
REV.	DESCRIZIONE - Description	RED. - Prep.d	CONTR. - Chk'd	APPR. - Appr.d	DATA - Date