




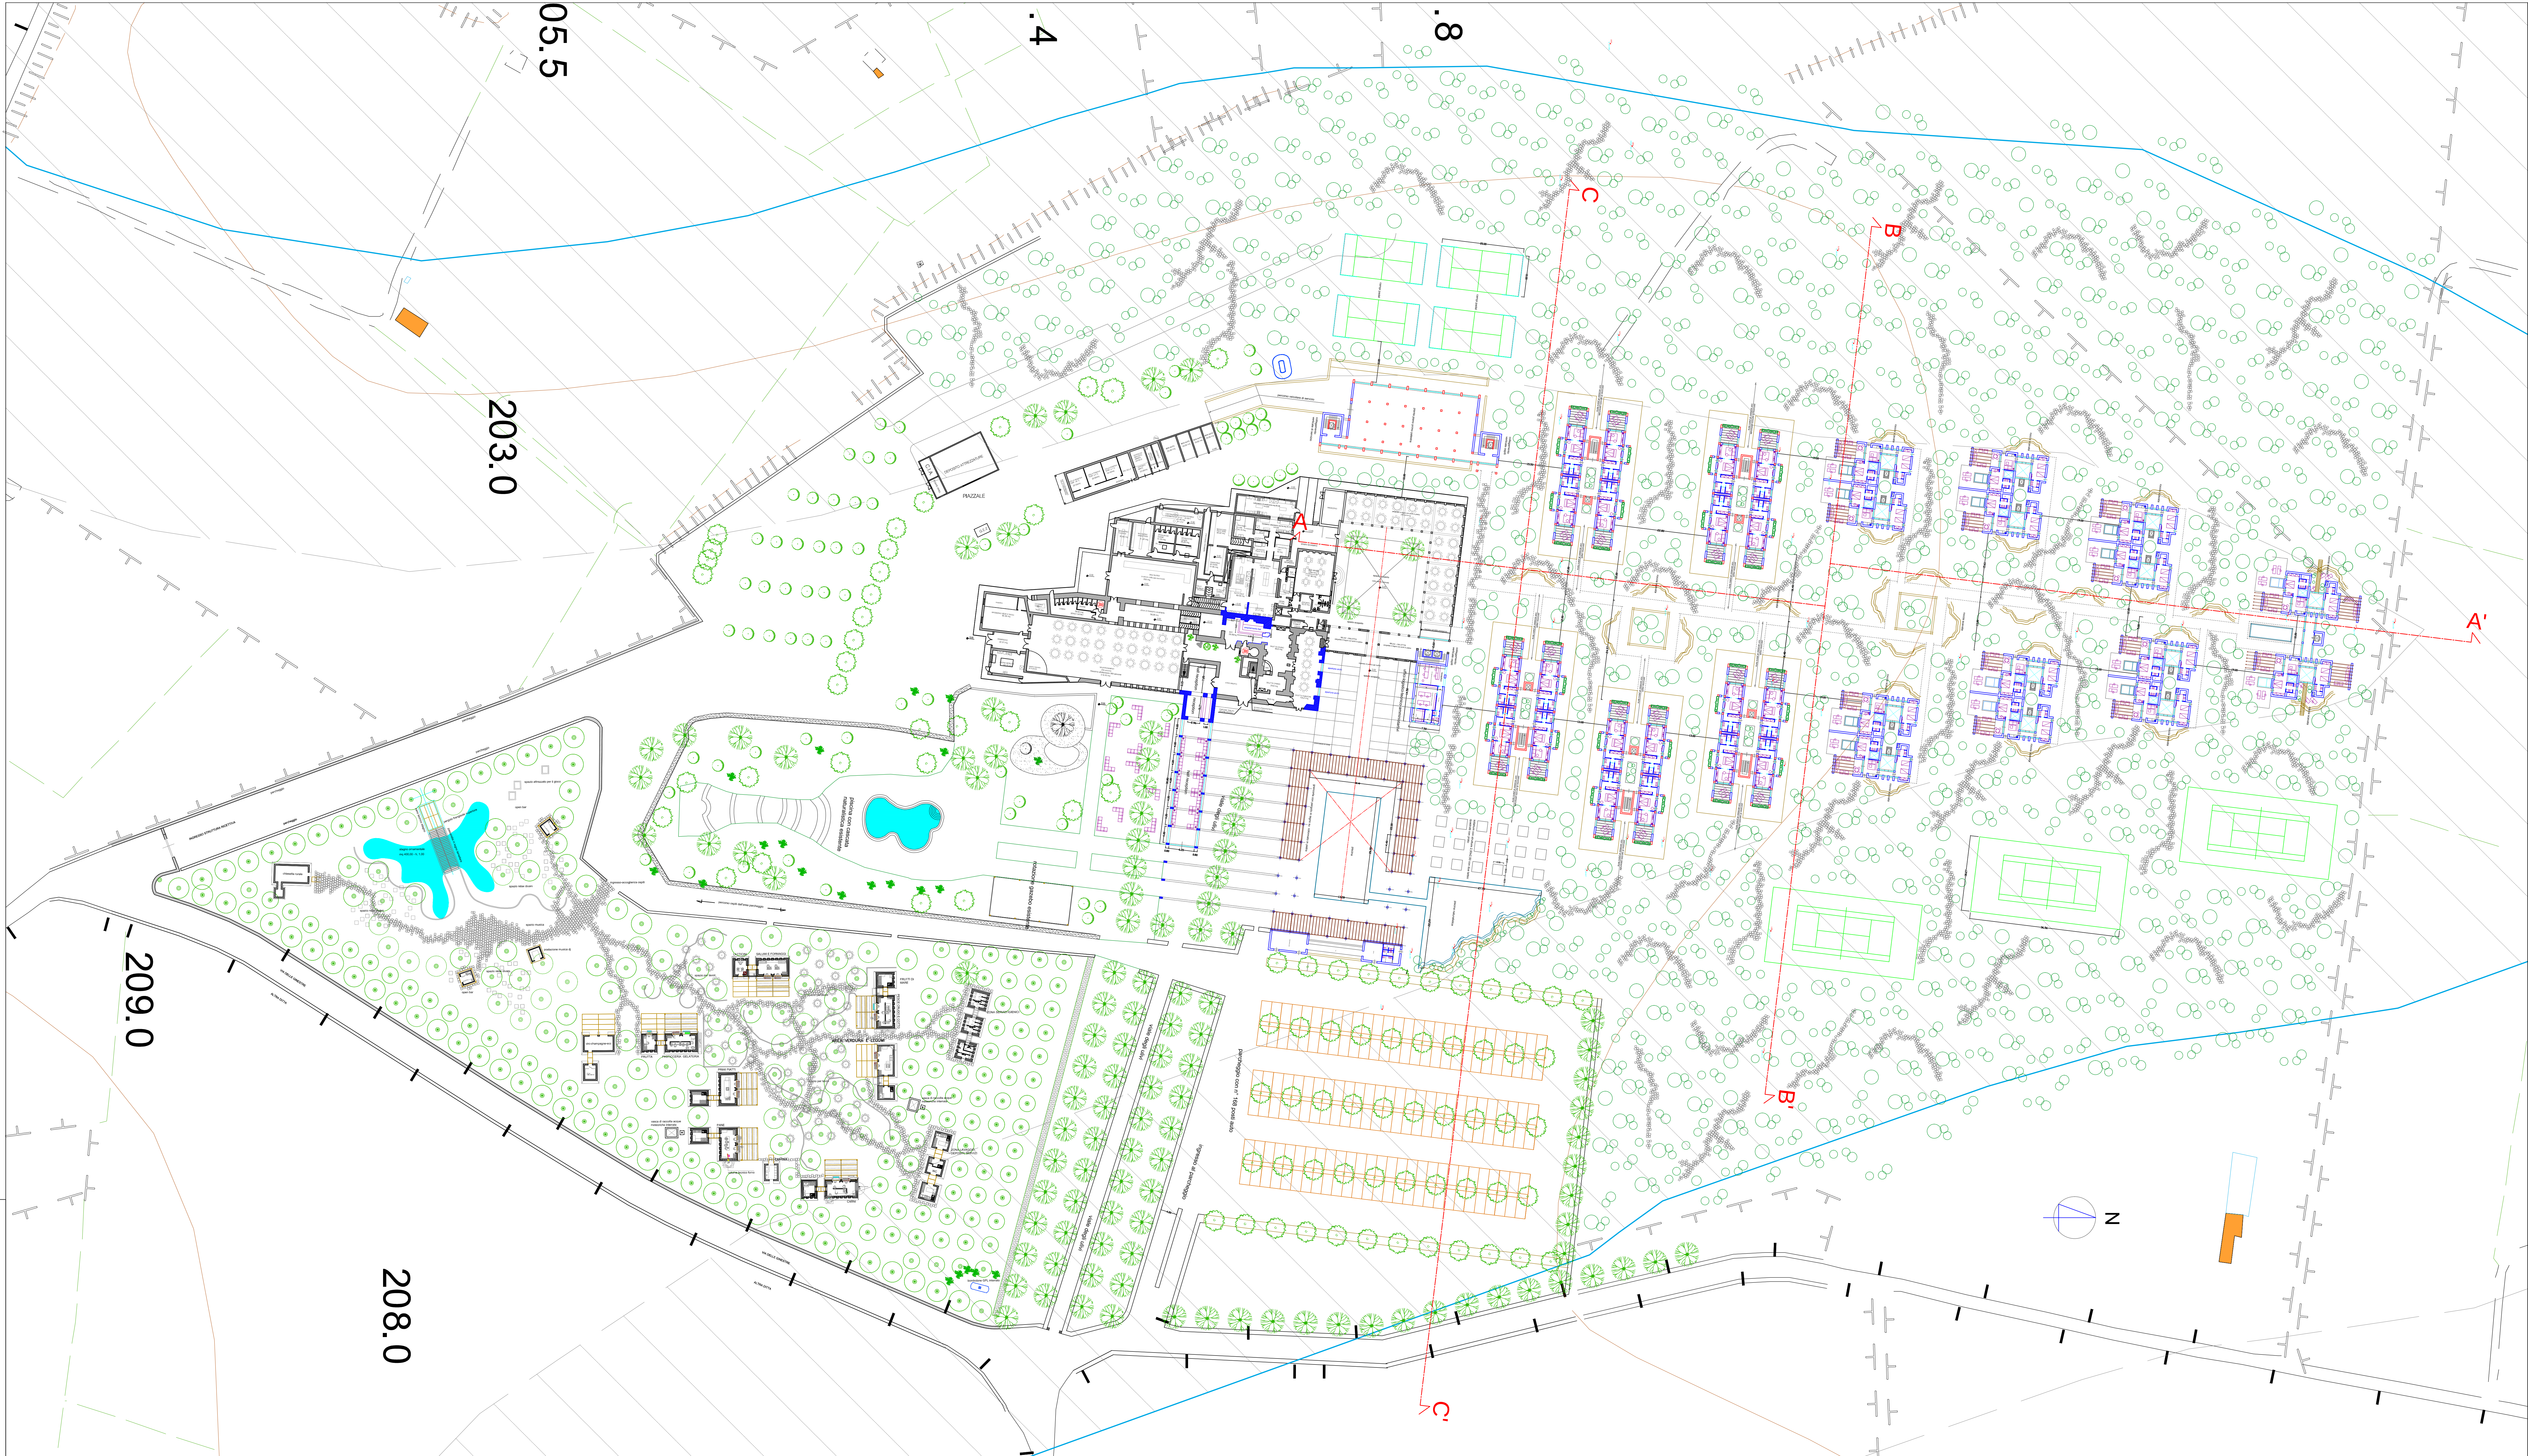


immagini dell'intervento

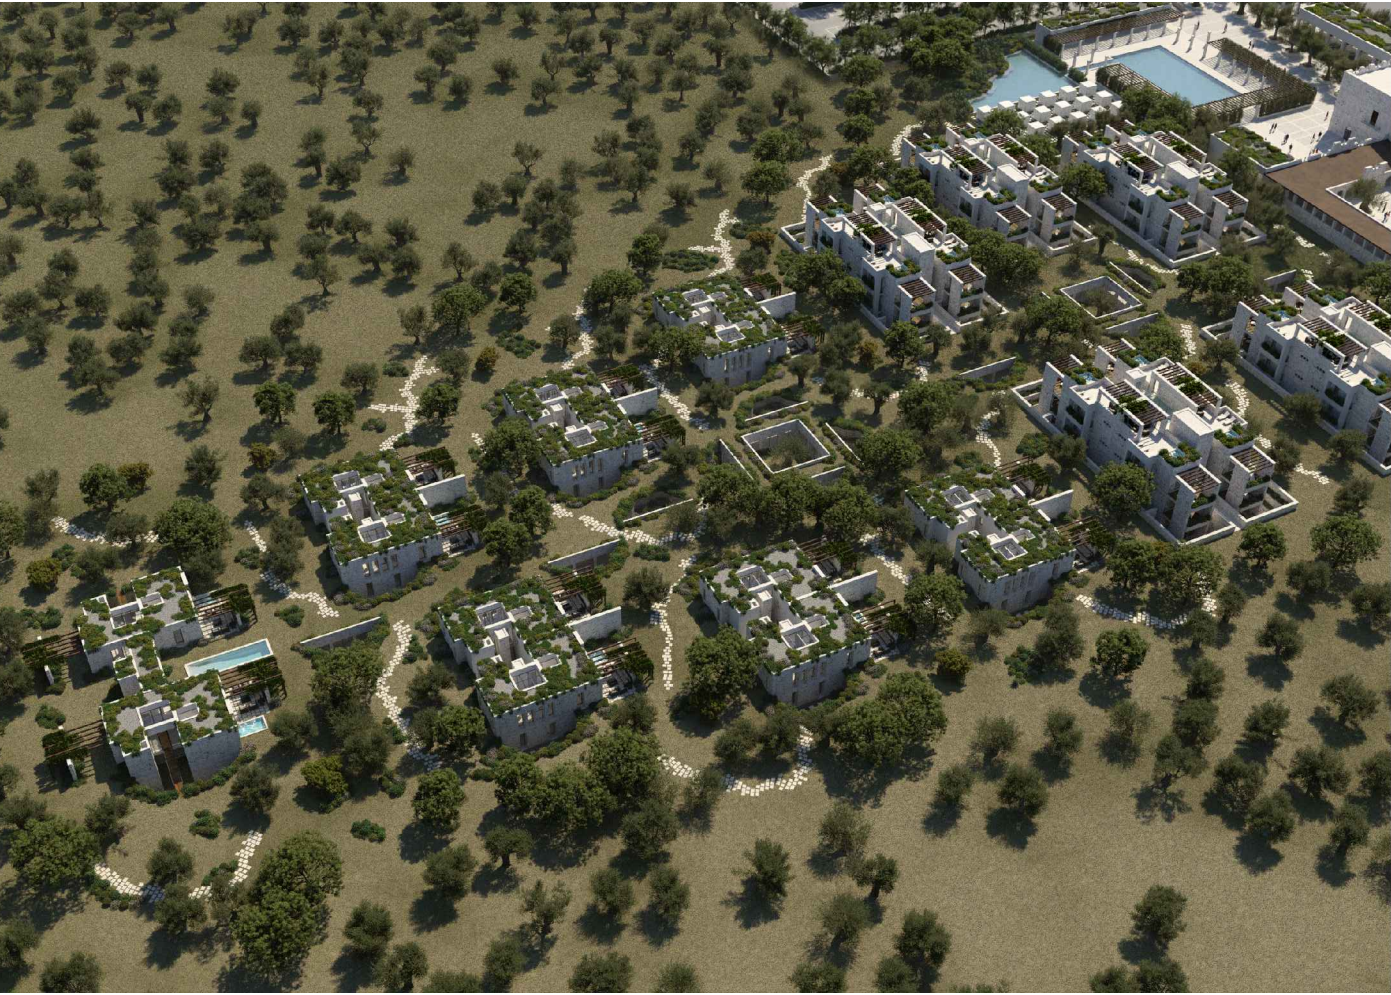

SEZIONE TRASVERSALE " EDIFICI JUNIOR " C-C' Rapp. 1/500

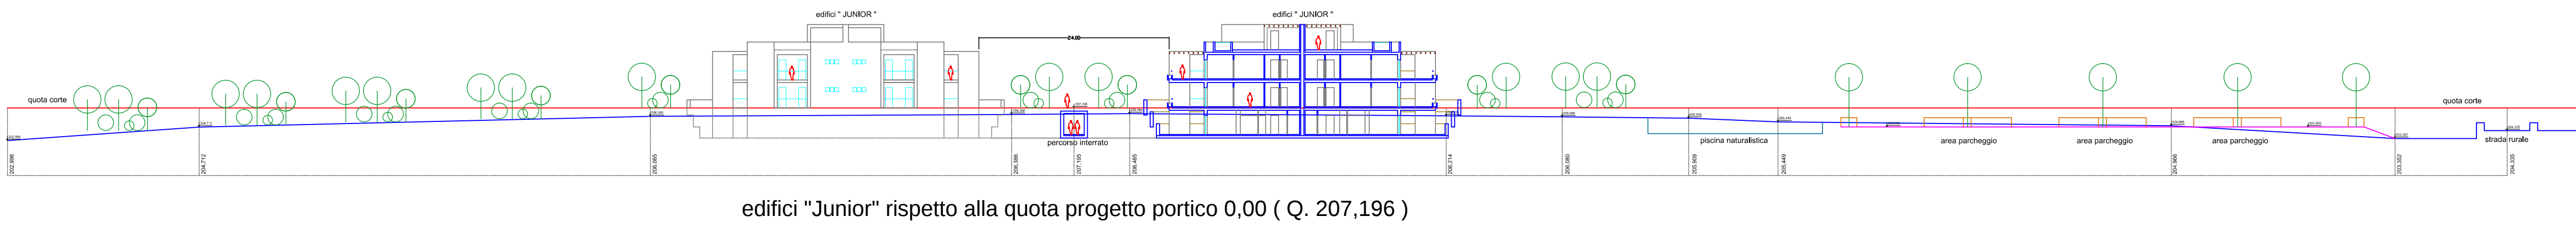


SEZIONE TRASVERSALE " VILLE SUITE " B-B' Rapp. 1/500

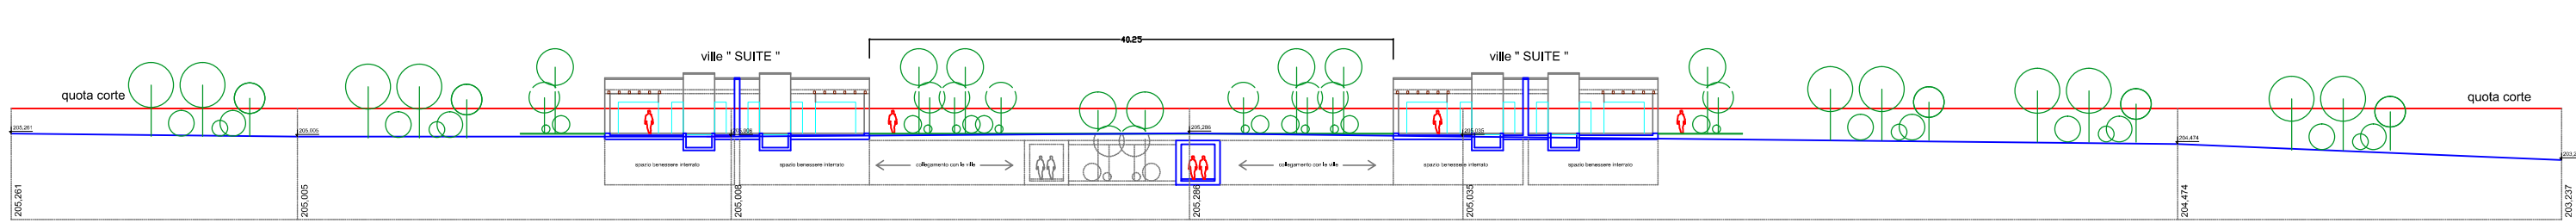

PLANIMETRIA DI PROGETTO AL PIANO TERRA - PRIMO TIPO Rapp. 1/500

SEZIONE LONGITUDINALE A-A' Rapp. 1/500

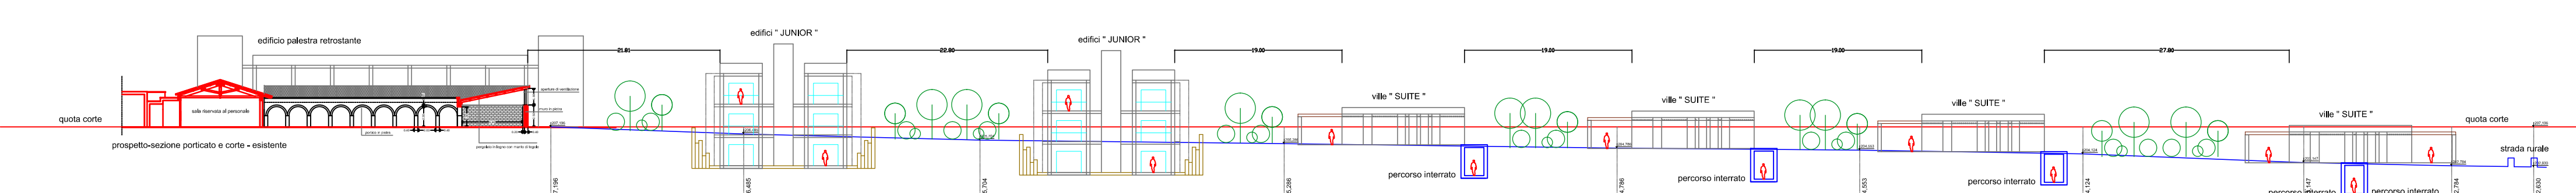

COMUNE DI TURI

AMPLIAMENTO DELLA STRUTTURA TURISTICO RICETTIVA
"RELAIS VILLA MENELAO"
ART. 8 D.P.R. 160/2010 - D.G.R. 21 novembre 2022 n° 1631

PROPRIETÀ:

Villa Menelao S.r.l.
Società Unipersonale
Via Le Girestre II, Tratto 1 - 70010 TURI (BA)
P. IVA e C.F.: 04795040726

GNT PROGETTI S.r.l.
Ing. Angelo Gentile

STRUTTURE:
Ing. Vito Colaianni

URBANISTICA:
Ing. Antonio Colaianni

GEOLOGIA ED AMBIENTE:
Geologo Pasquale Pirulli

OGGETTO:
Planimetria di progetto al piano terra e primo rapp. 1/500
Sezione trasversale " edifici junior " c-c' rapp. 1/500
Sezione trasversale " ville suite " b-b' rapp. 1/500
Sezione longitudinale a-a' rapp. 1/500

TAV.
04

SCALA
1: 500

DATA
04.03.2023

03			
02			
01	AGGIORNAMENTO		04.03.2023
00	EMERSONE		04.03.2023
REV.	DESCRIZIONE - description	RED. - Proj. (A) CONTR. - (A) V. APPR. - Appr. (A) DATA - 2024	